




VG5009 - Gevelkozijn met hoge borstwering

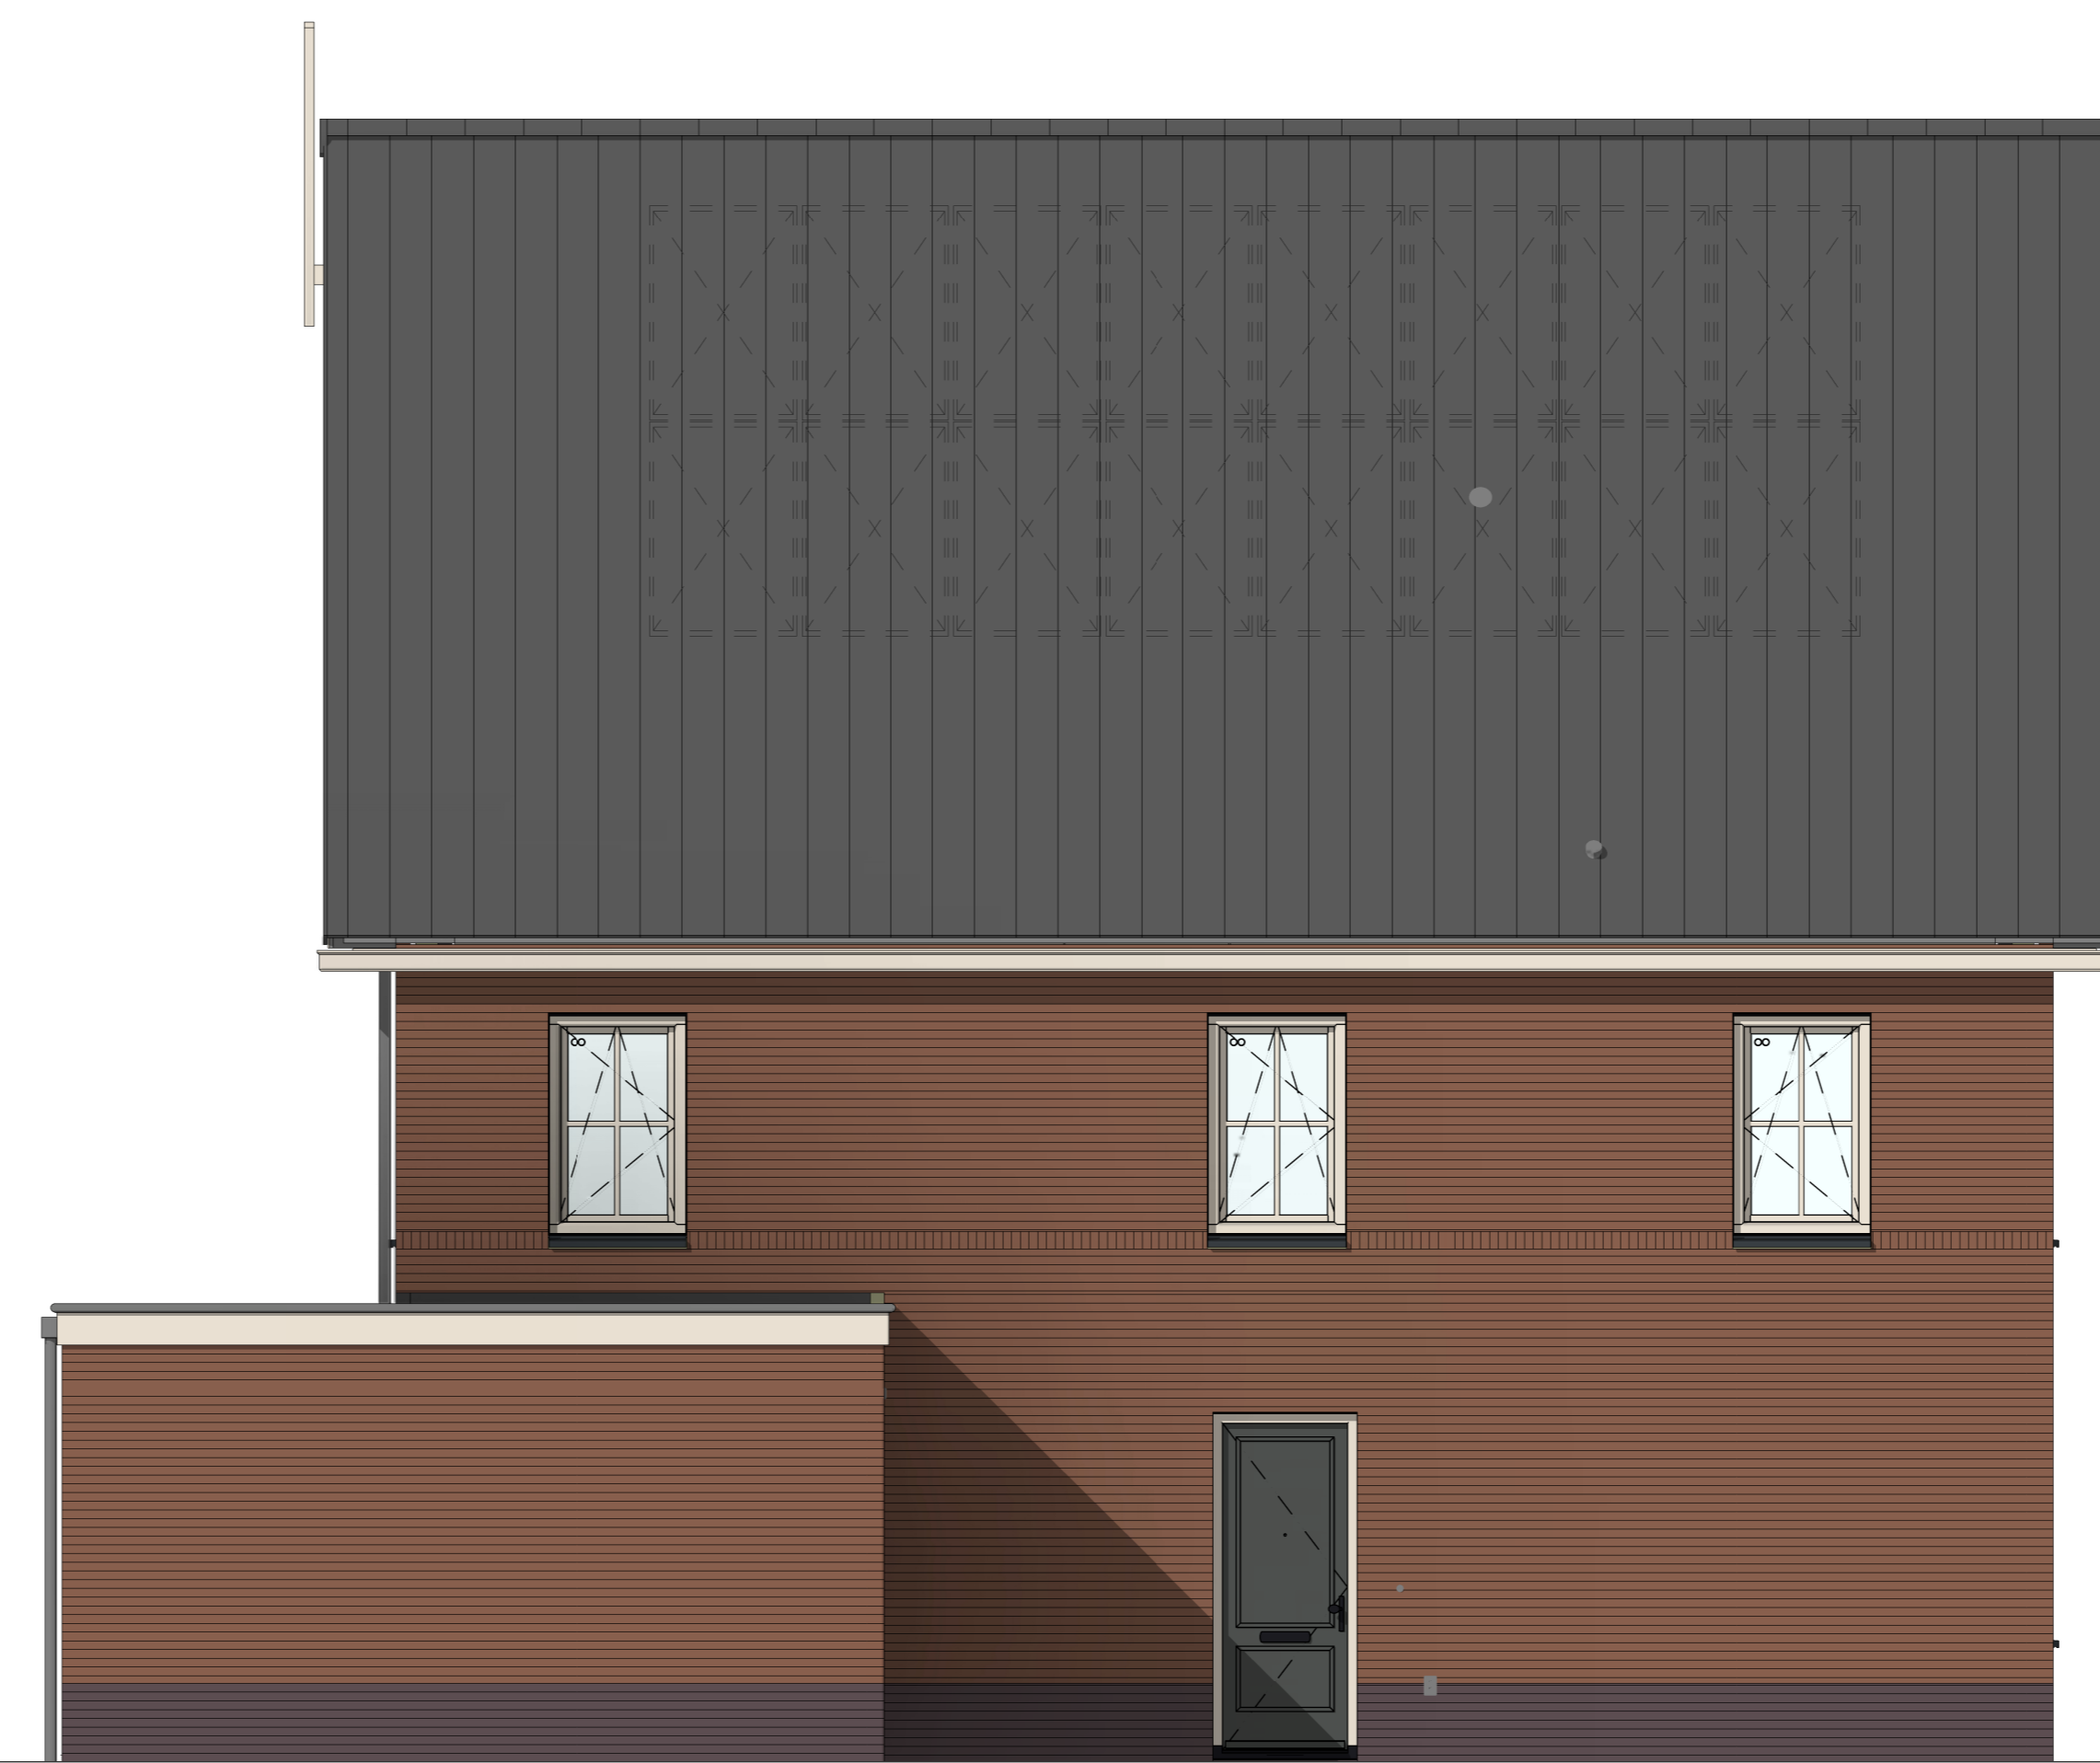

PLS0000 - Plattegrond spiegelen over gehele woning
VG5001 - Voorgevel in basis uitvoering

PLS0000 - Plattegrond spiegelen over gehele woning
VG5002 - Erker aan voorgevel

VG5008 - Gevelkozijn met lage borstwering

PLS0000 - Plattegrond spiegelen over gehele woning
ZG5001 - Zijgevel in basis uitvoering

PLS0000 - Plattegrond spiegelen over gehele woning
DKZ336 - Dakkapel aan de zijgevel achterzijde, hellend dakvlak met keramische dakpan, rockpanel bekleding (2300x2500mm)
205004 - Buitenkraan in voorzijde zijgevel

voorgevel
1 : 50

zijgevel
1 : 50



PLS0000 - Plattegrond spiegelen over gehele woning
AG5001 - Achtergevel in basis uitvoering

PLS0000 - Plattegrond spiegelen over gehele woning
AB6012 - Aanbouw achtergevel, 1200mm
AG5002 - Achtergevel voorzien van dubbele openslaande deuren en 1 zijlicht

PLS0000 - Plattegrond spiegelen over gehele woning
AB6024 - Aanbouw achtergevel, 2400mm
AG5003 - Achtergevel voorzien van dubbele openslaande deuren en 2 zijlichten

AG5004 - Achtergevel voorzien van schuifpui

PLS0000 - Plattegrond spiegelen over gehele woning
ZG5014 - Kozijn in zijgevel op 1e verdieping aan voorzijde woning
ZG5015 - Kozijn in zijgevel op 1e verdieping aan achterzijde woning
DRZ001-02 - Dakraam zijgevel voorzijde t.p.v. onbenoemde ruimte (780x1400mm)
DRZ002-02 - Dakraam zijgevel midden t.p.v. onbenoemde ruimte (780x1400mm)
DRZ003-02 - Dakraam zijgevel achterzijde t.p.v. onbenoemde ruimte (780x1400mm)
205004 - Buitenkraan in voorzijde zijgevel
VG5002 - Erker aan voorgevel

achtergevel
1 : 50

zijgevel
1 : 50

BNR 27, 29 en 34 (gespiegeld)

Wijziging nr.	Wijziging datum	Wijziging omschrijving
Projectnaam:	Westergouwe, De Kolk fase 3, 45 won.	
Projectlocatie:	Gouda	
Projectnr.:	G-105633 / 07500.162	
Opdrachtgever:	VOF Westergouwe	Formaat: A3 verticaal
Architect:	Venster Architecten te Gouda	Schaal: 1:50
Projectfase:	Verkooptekening	Datum: 05-09-2022
Onderwerp:	Opties_gevel_gespiegeld_DK 6,0m gespiegeld	Genak.: VDF
		VK-3.930

N.B.: zie voor de indeling en kleurstelling van de basisgevel van de woning uw overzichtstekening.