



bouwnr. 32

voorgevel
1 : 50

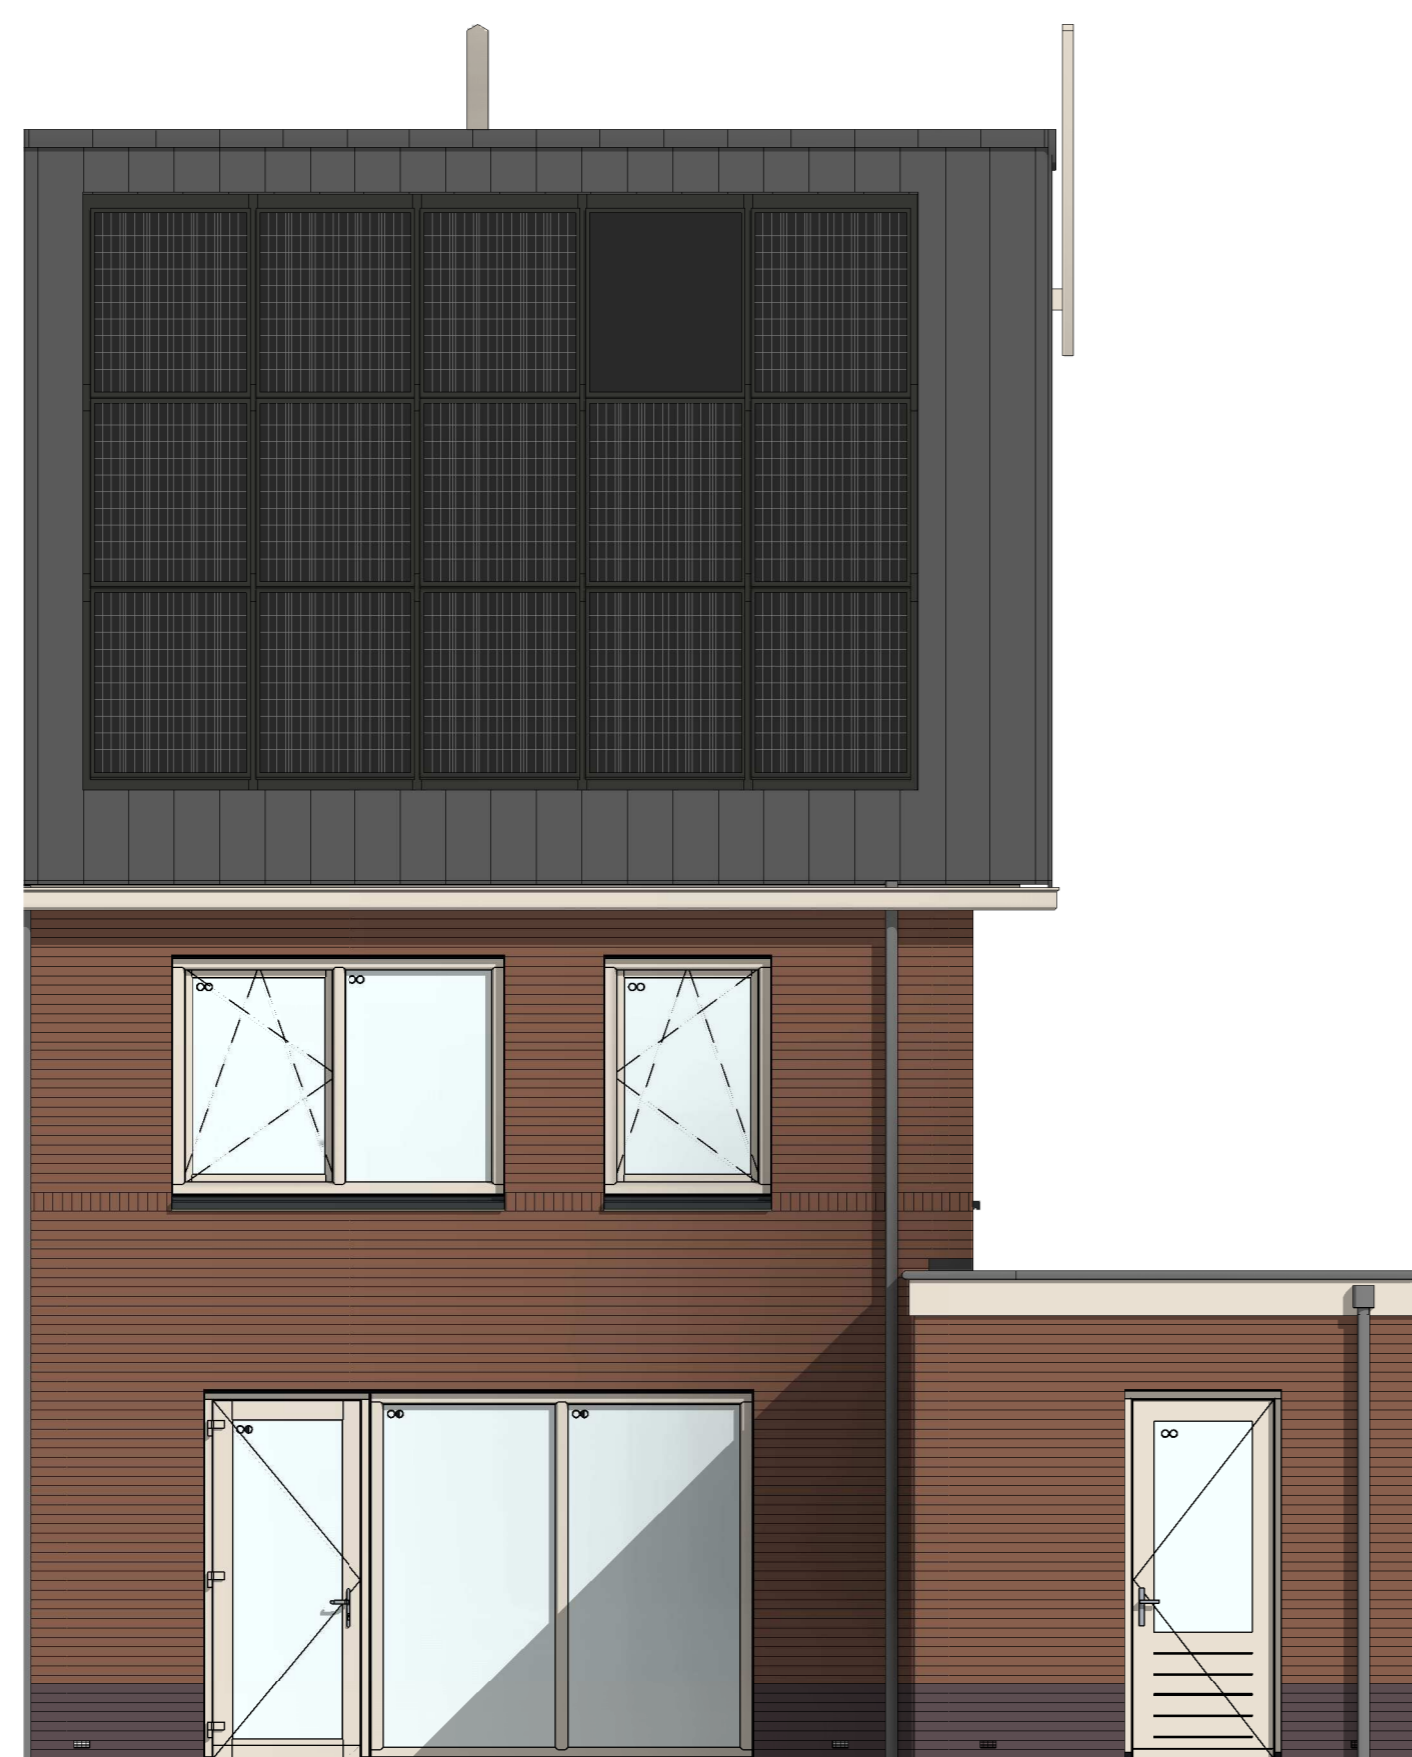


bouwnr. 32

achtergevel
1 : 50

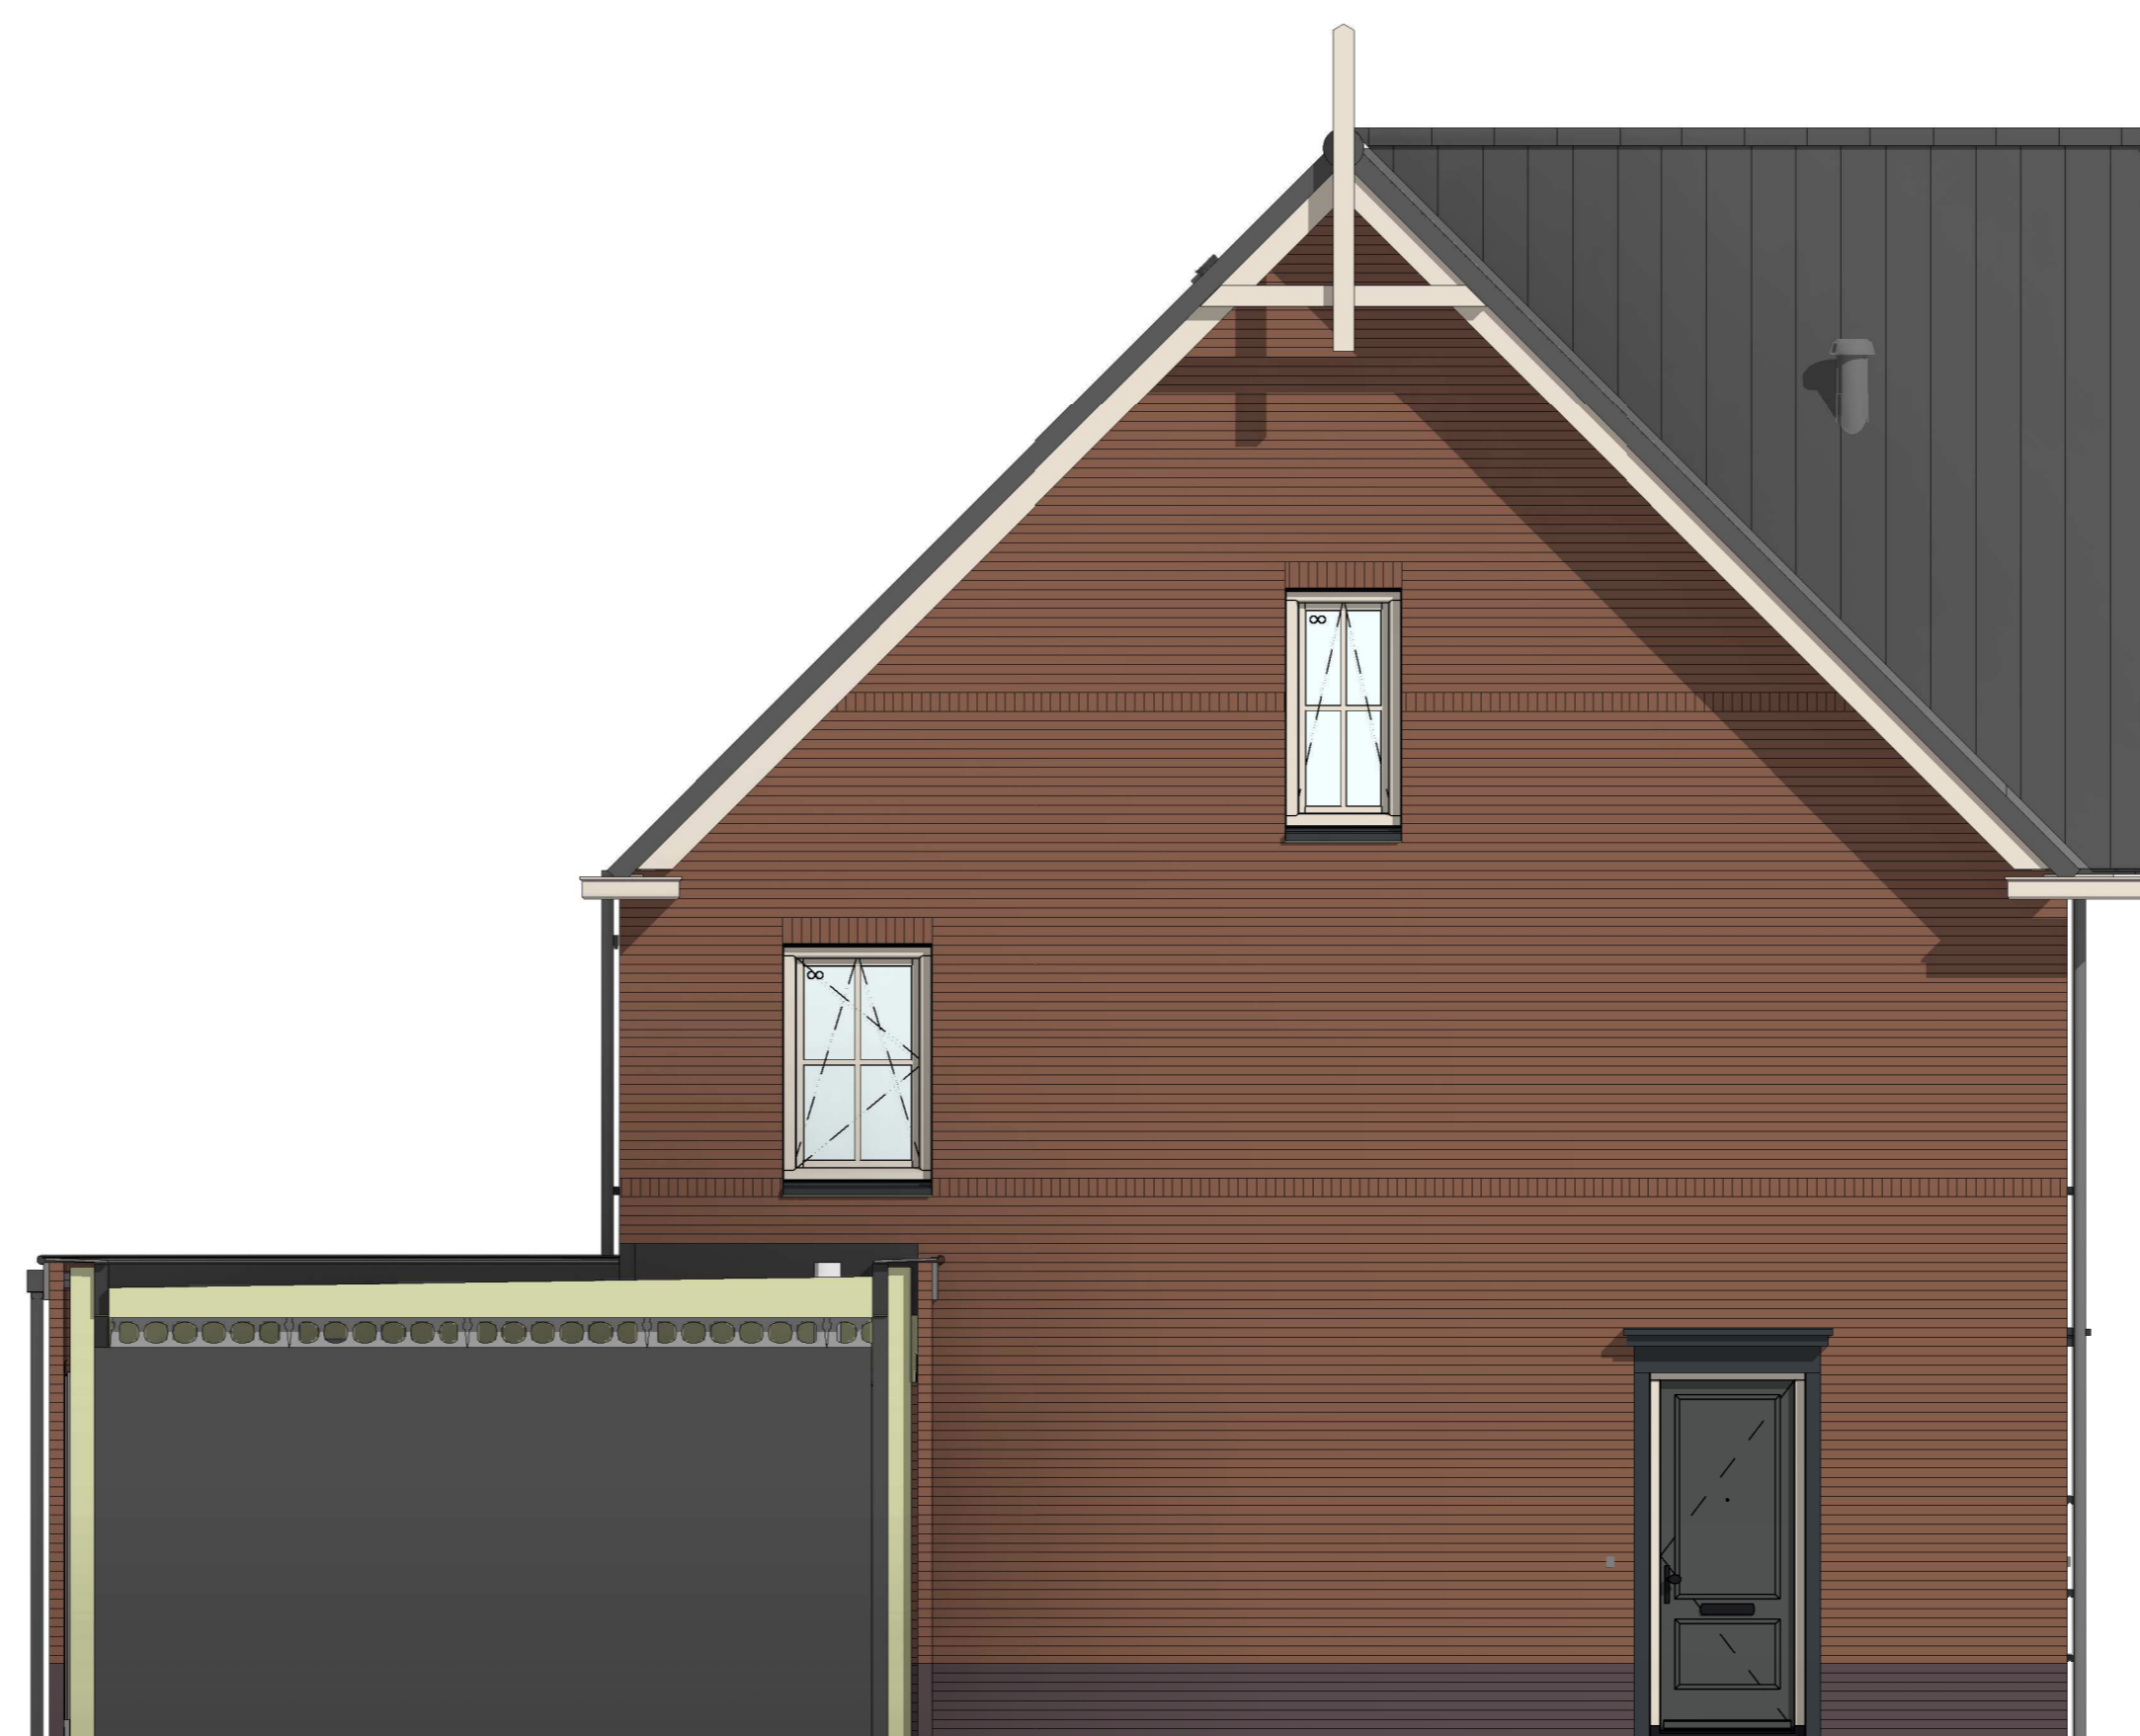


bouwnr. 32

linkerzijgevel
1 : 50

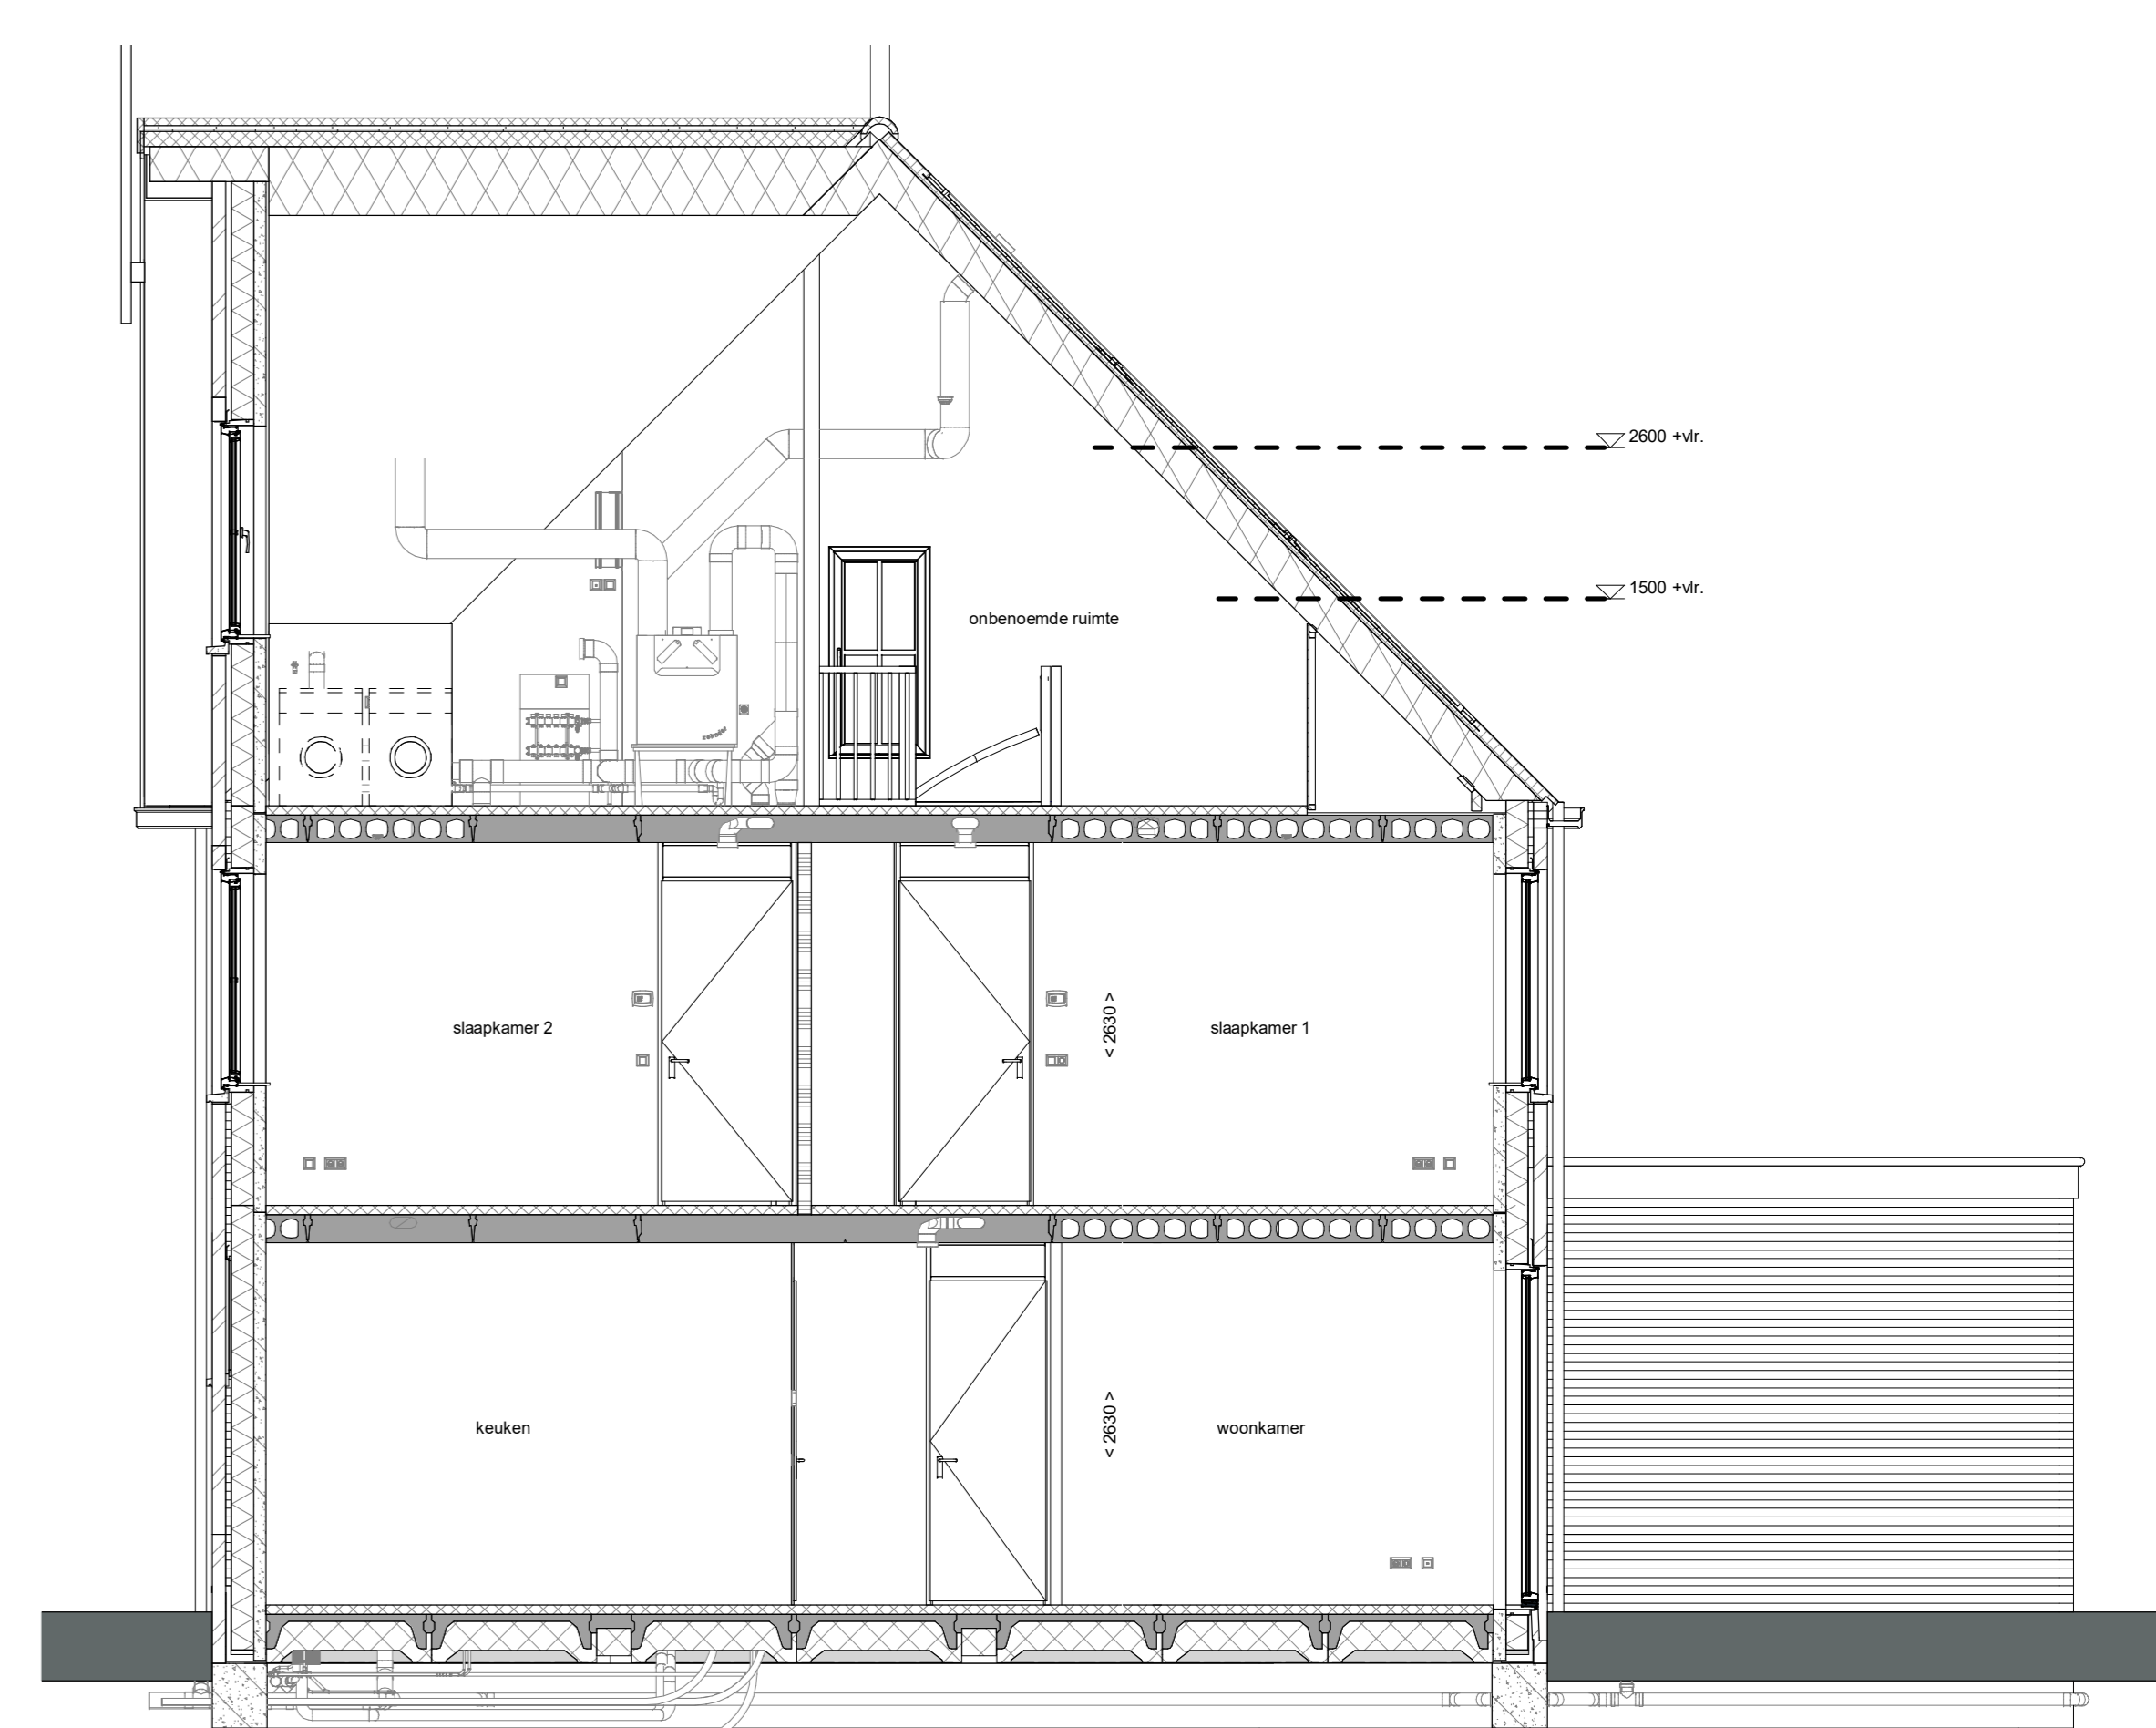


doorsnede A-A
1 : 50

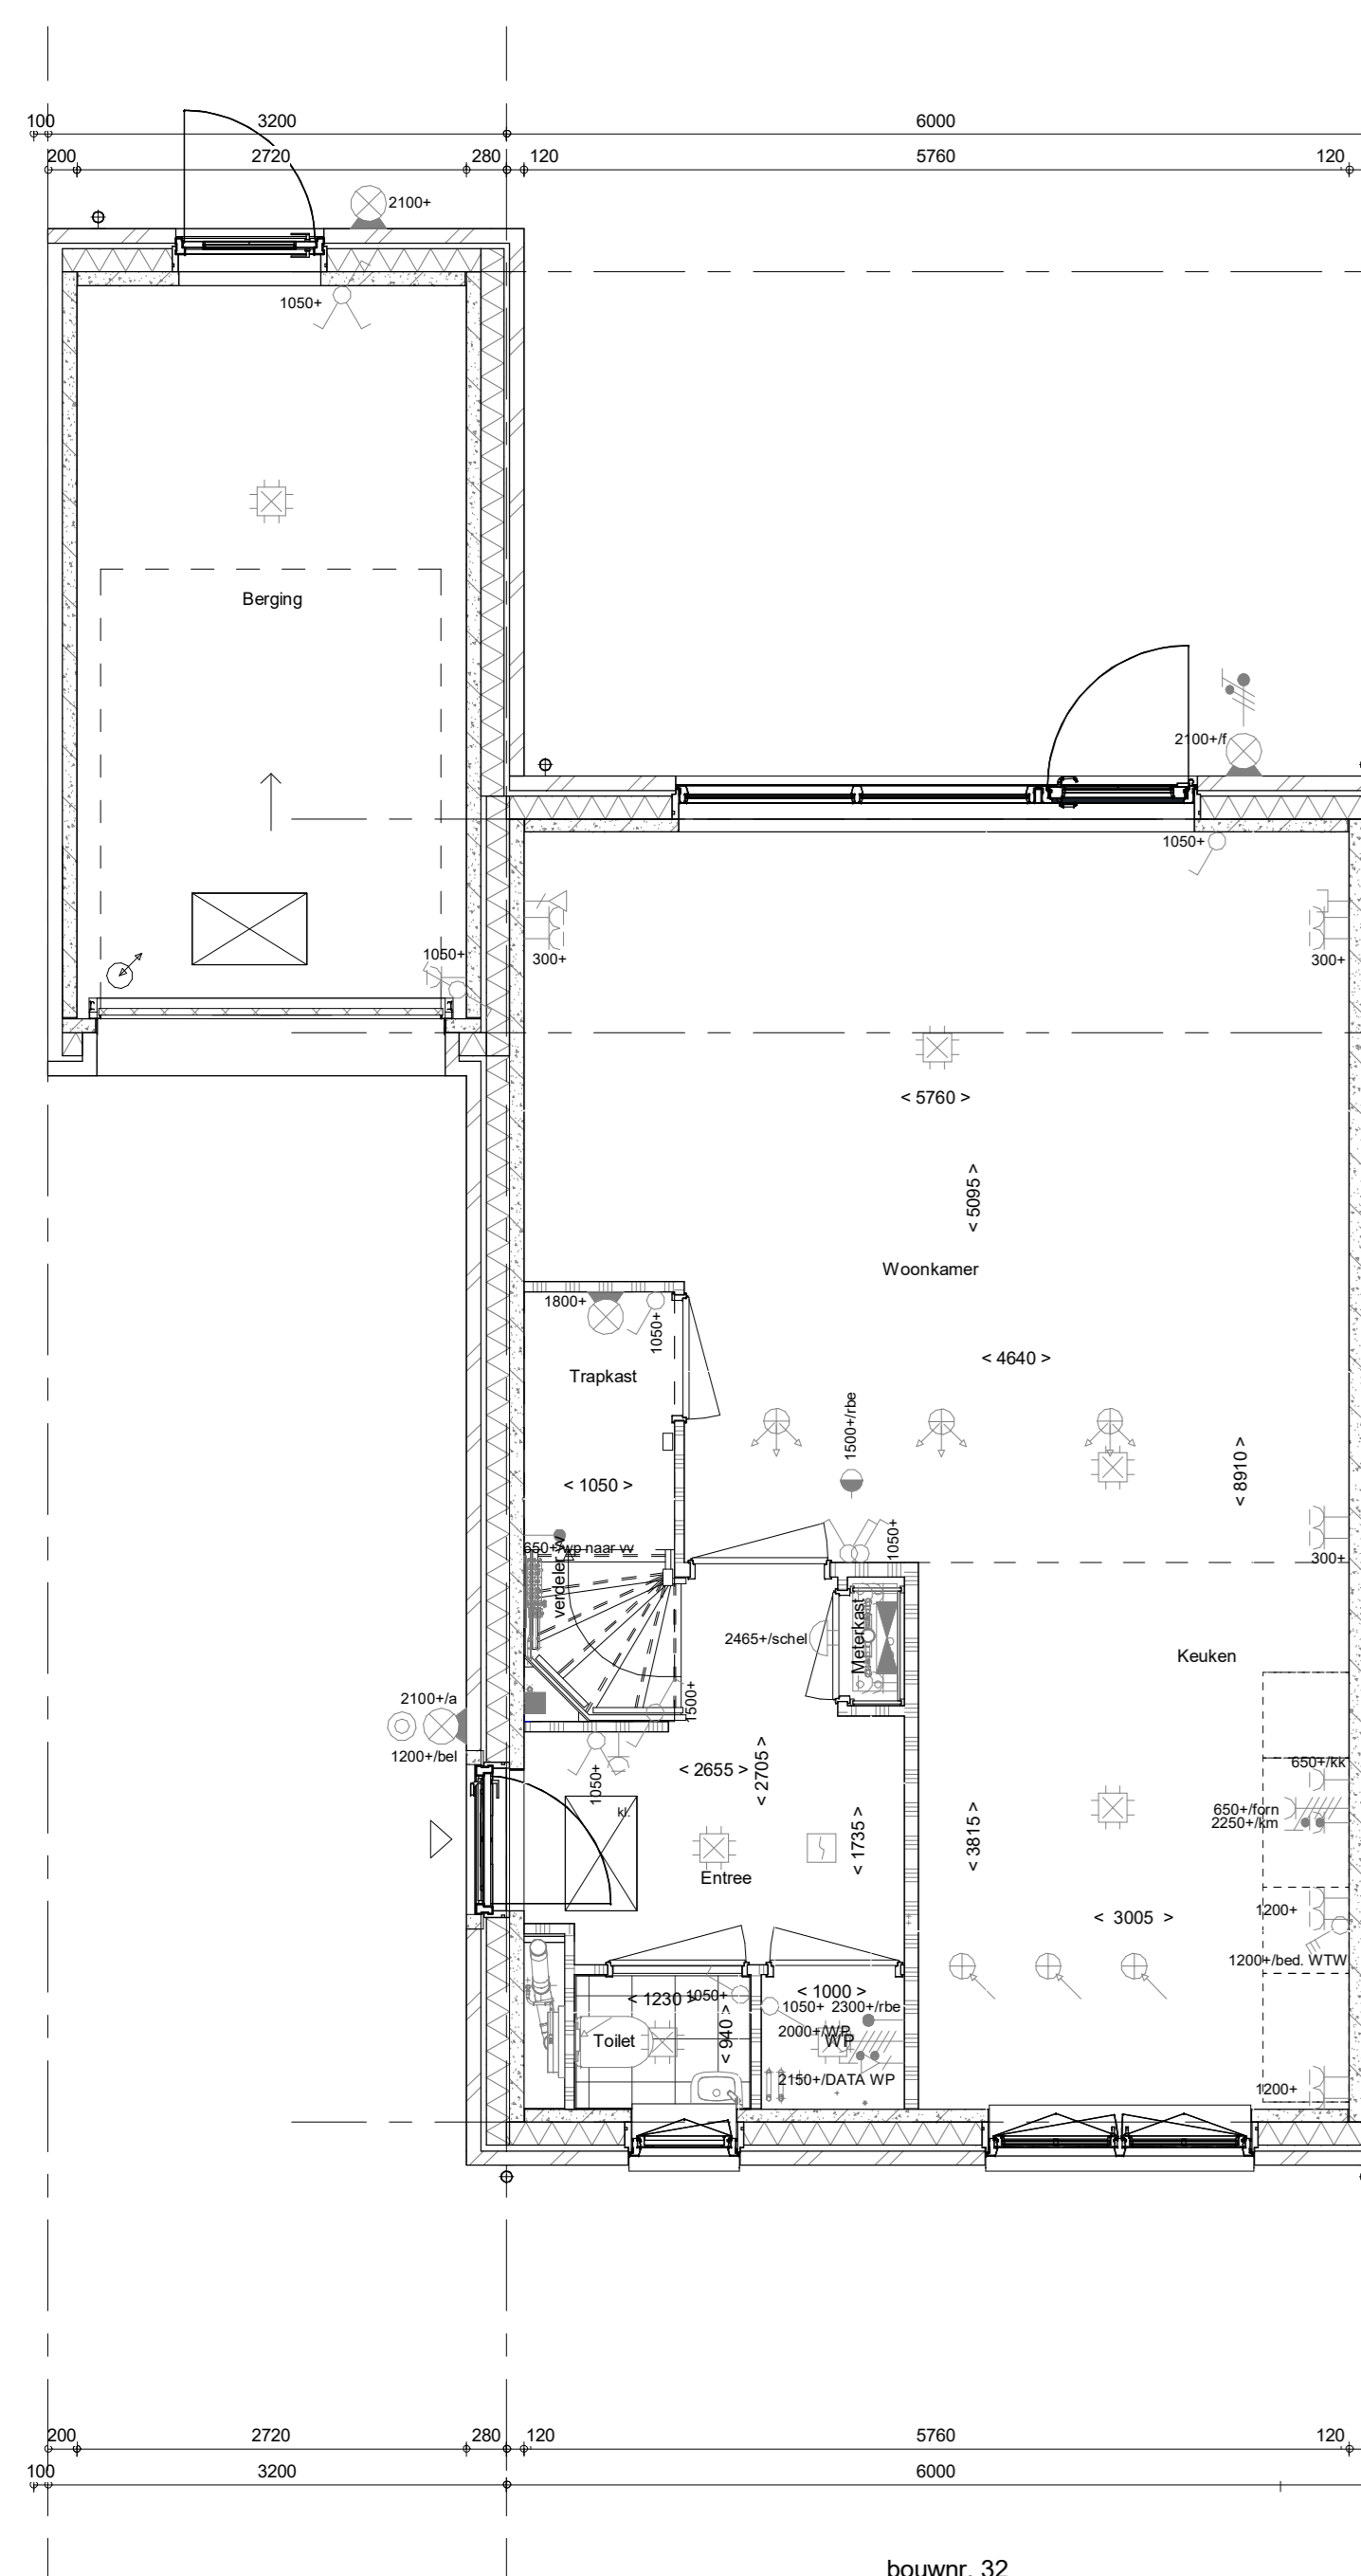


bouwnr. 32

Begane grond
1 : 50

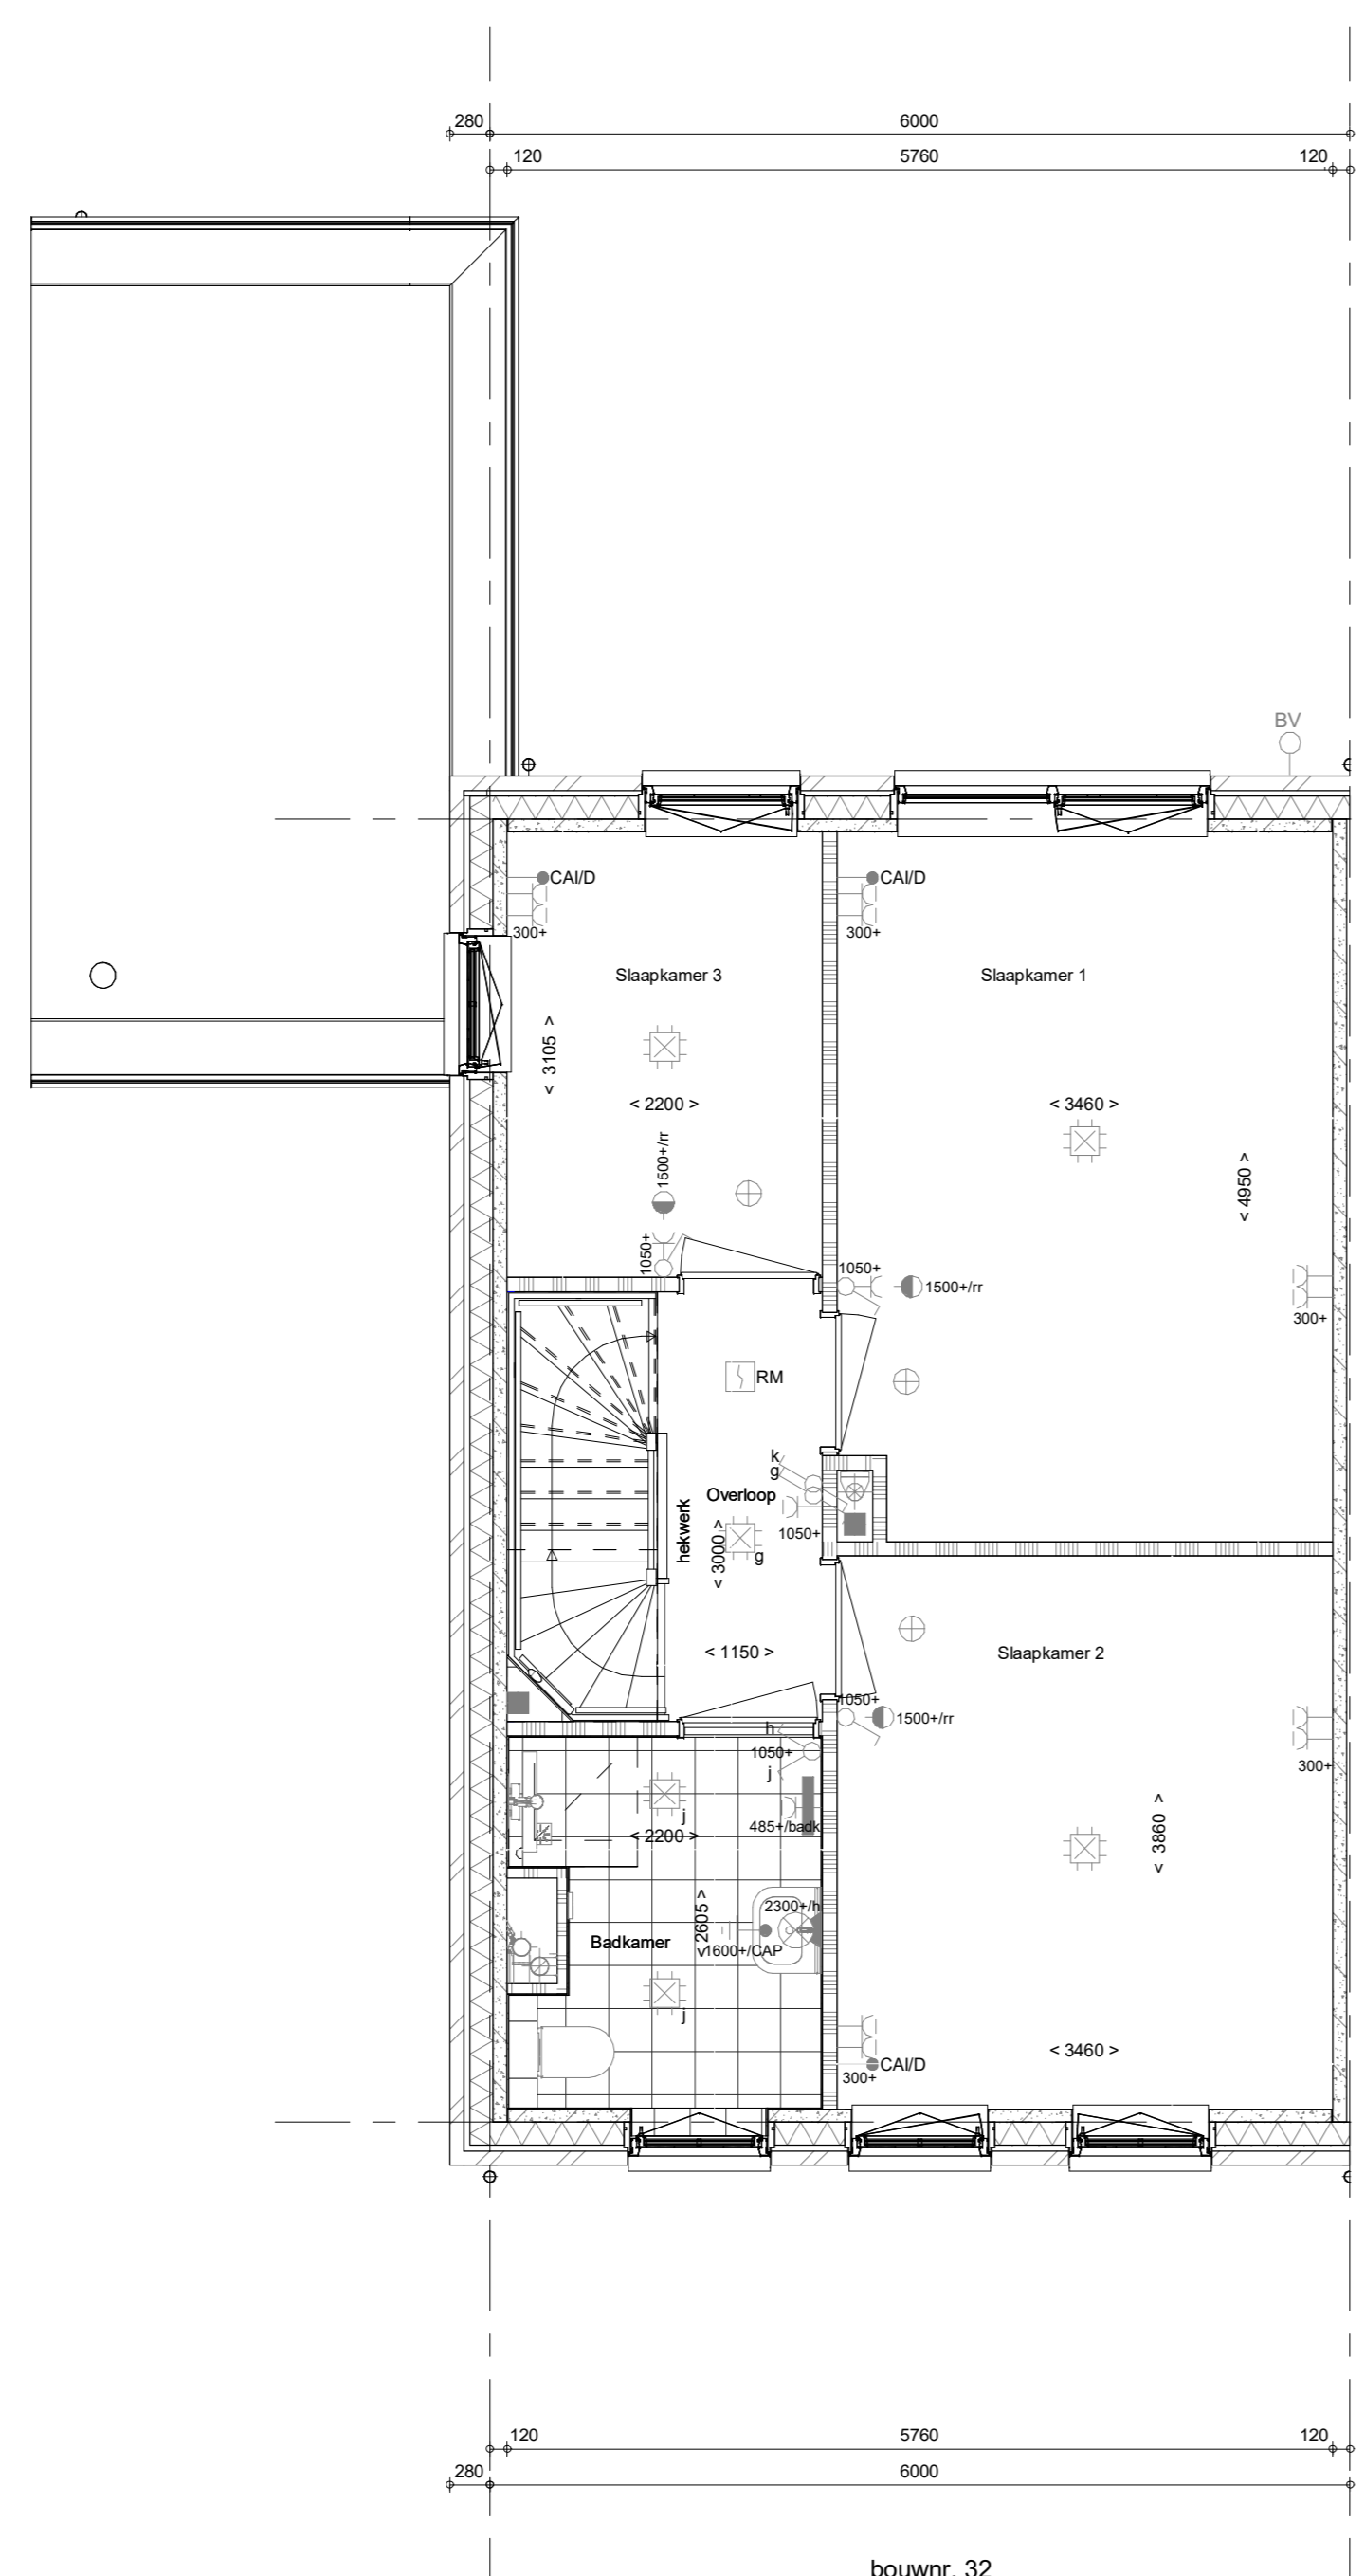


bouwnr. 32

1e verdieping
1 : 50

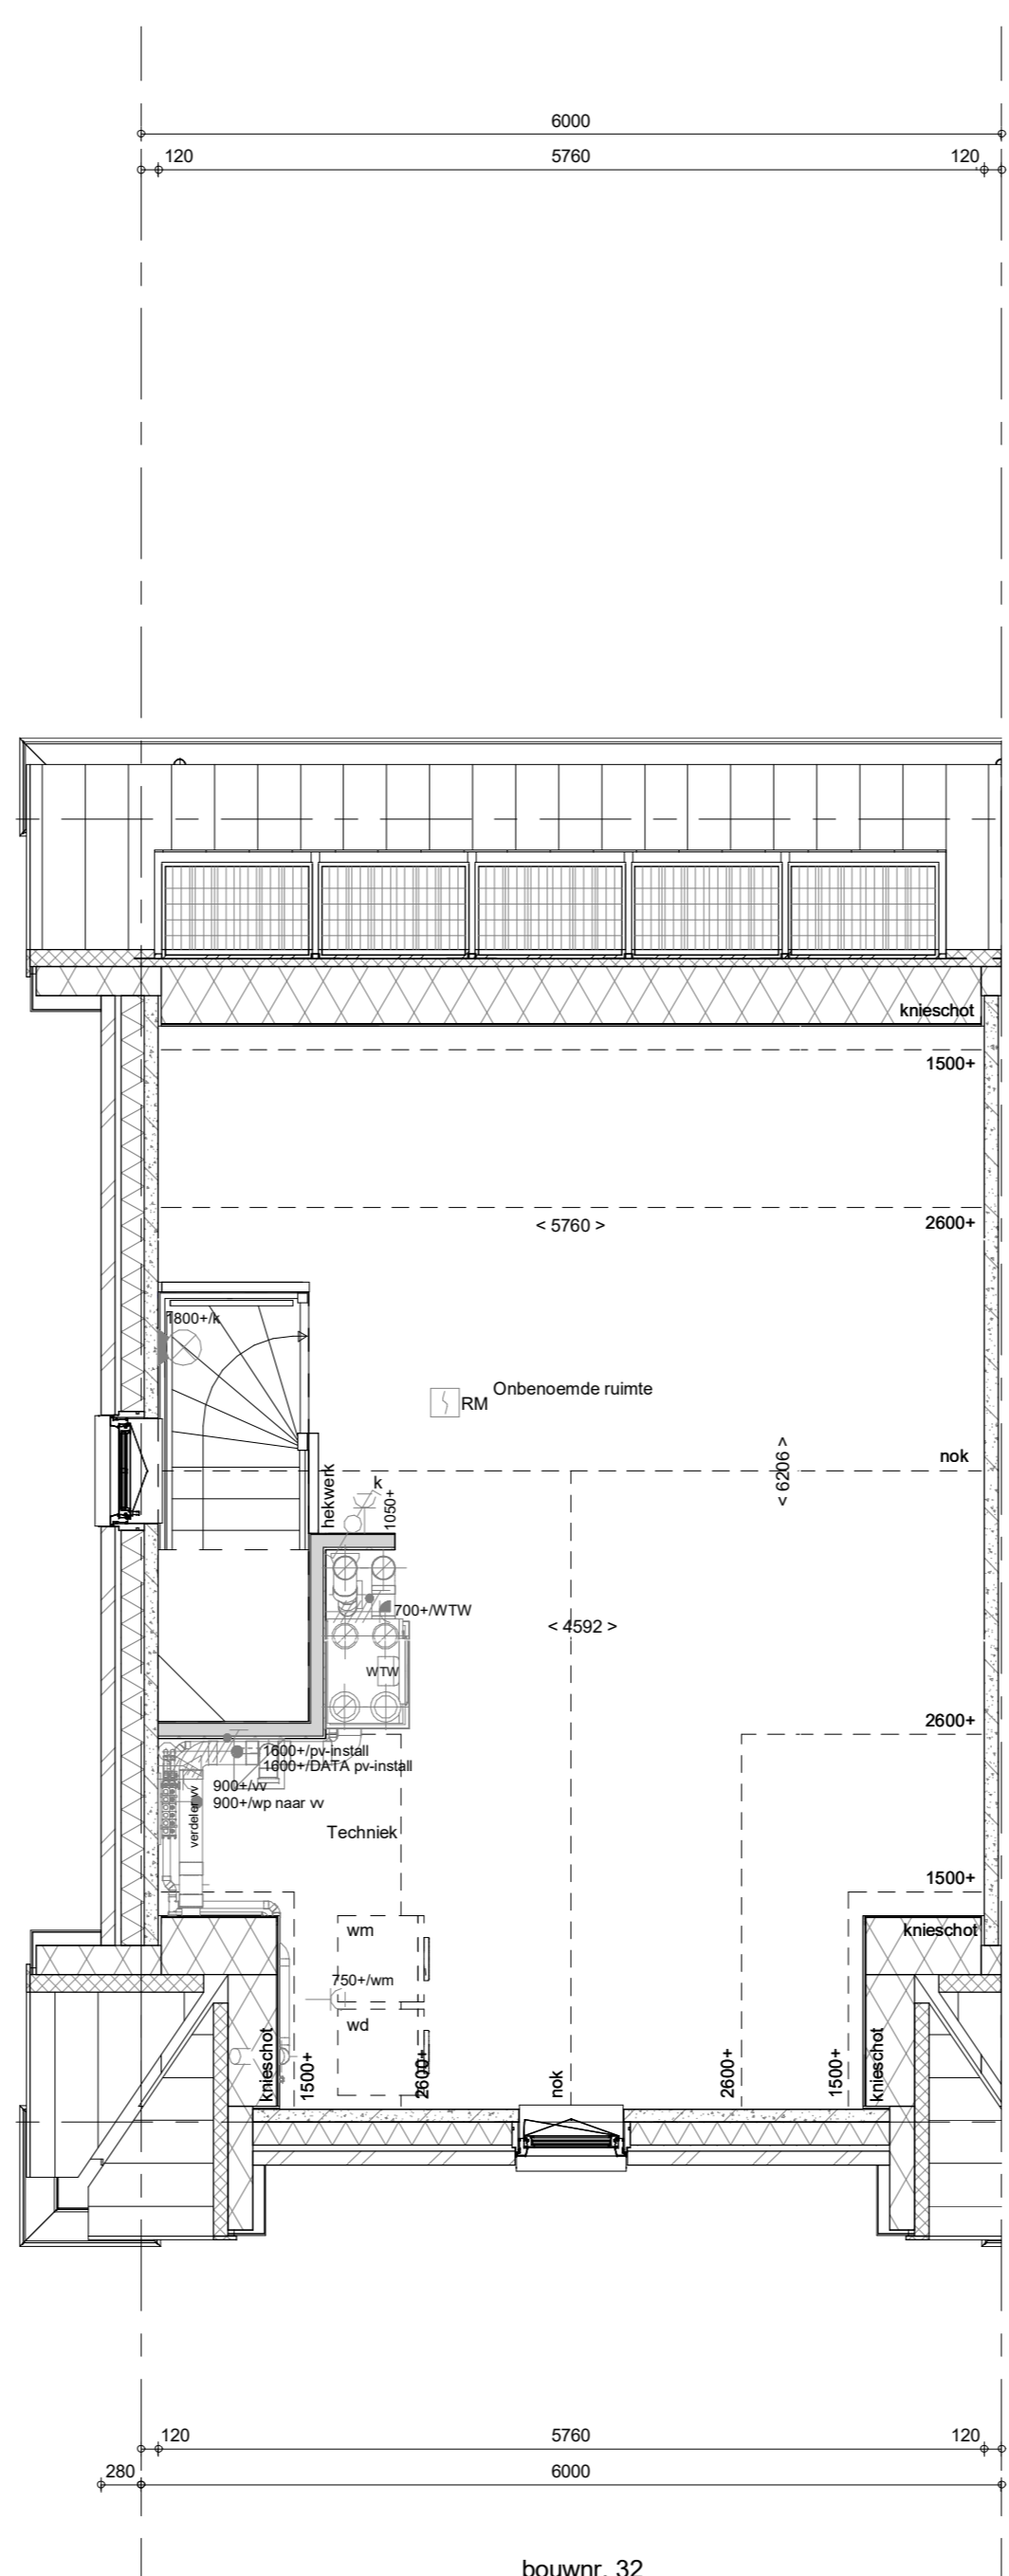

bouwnr. 32

2e verdieping
1 : 50

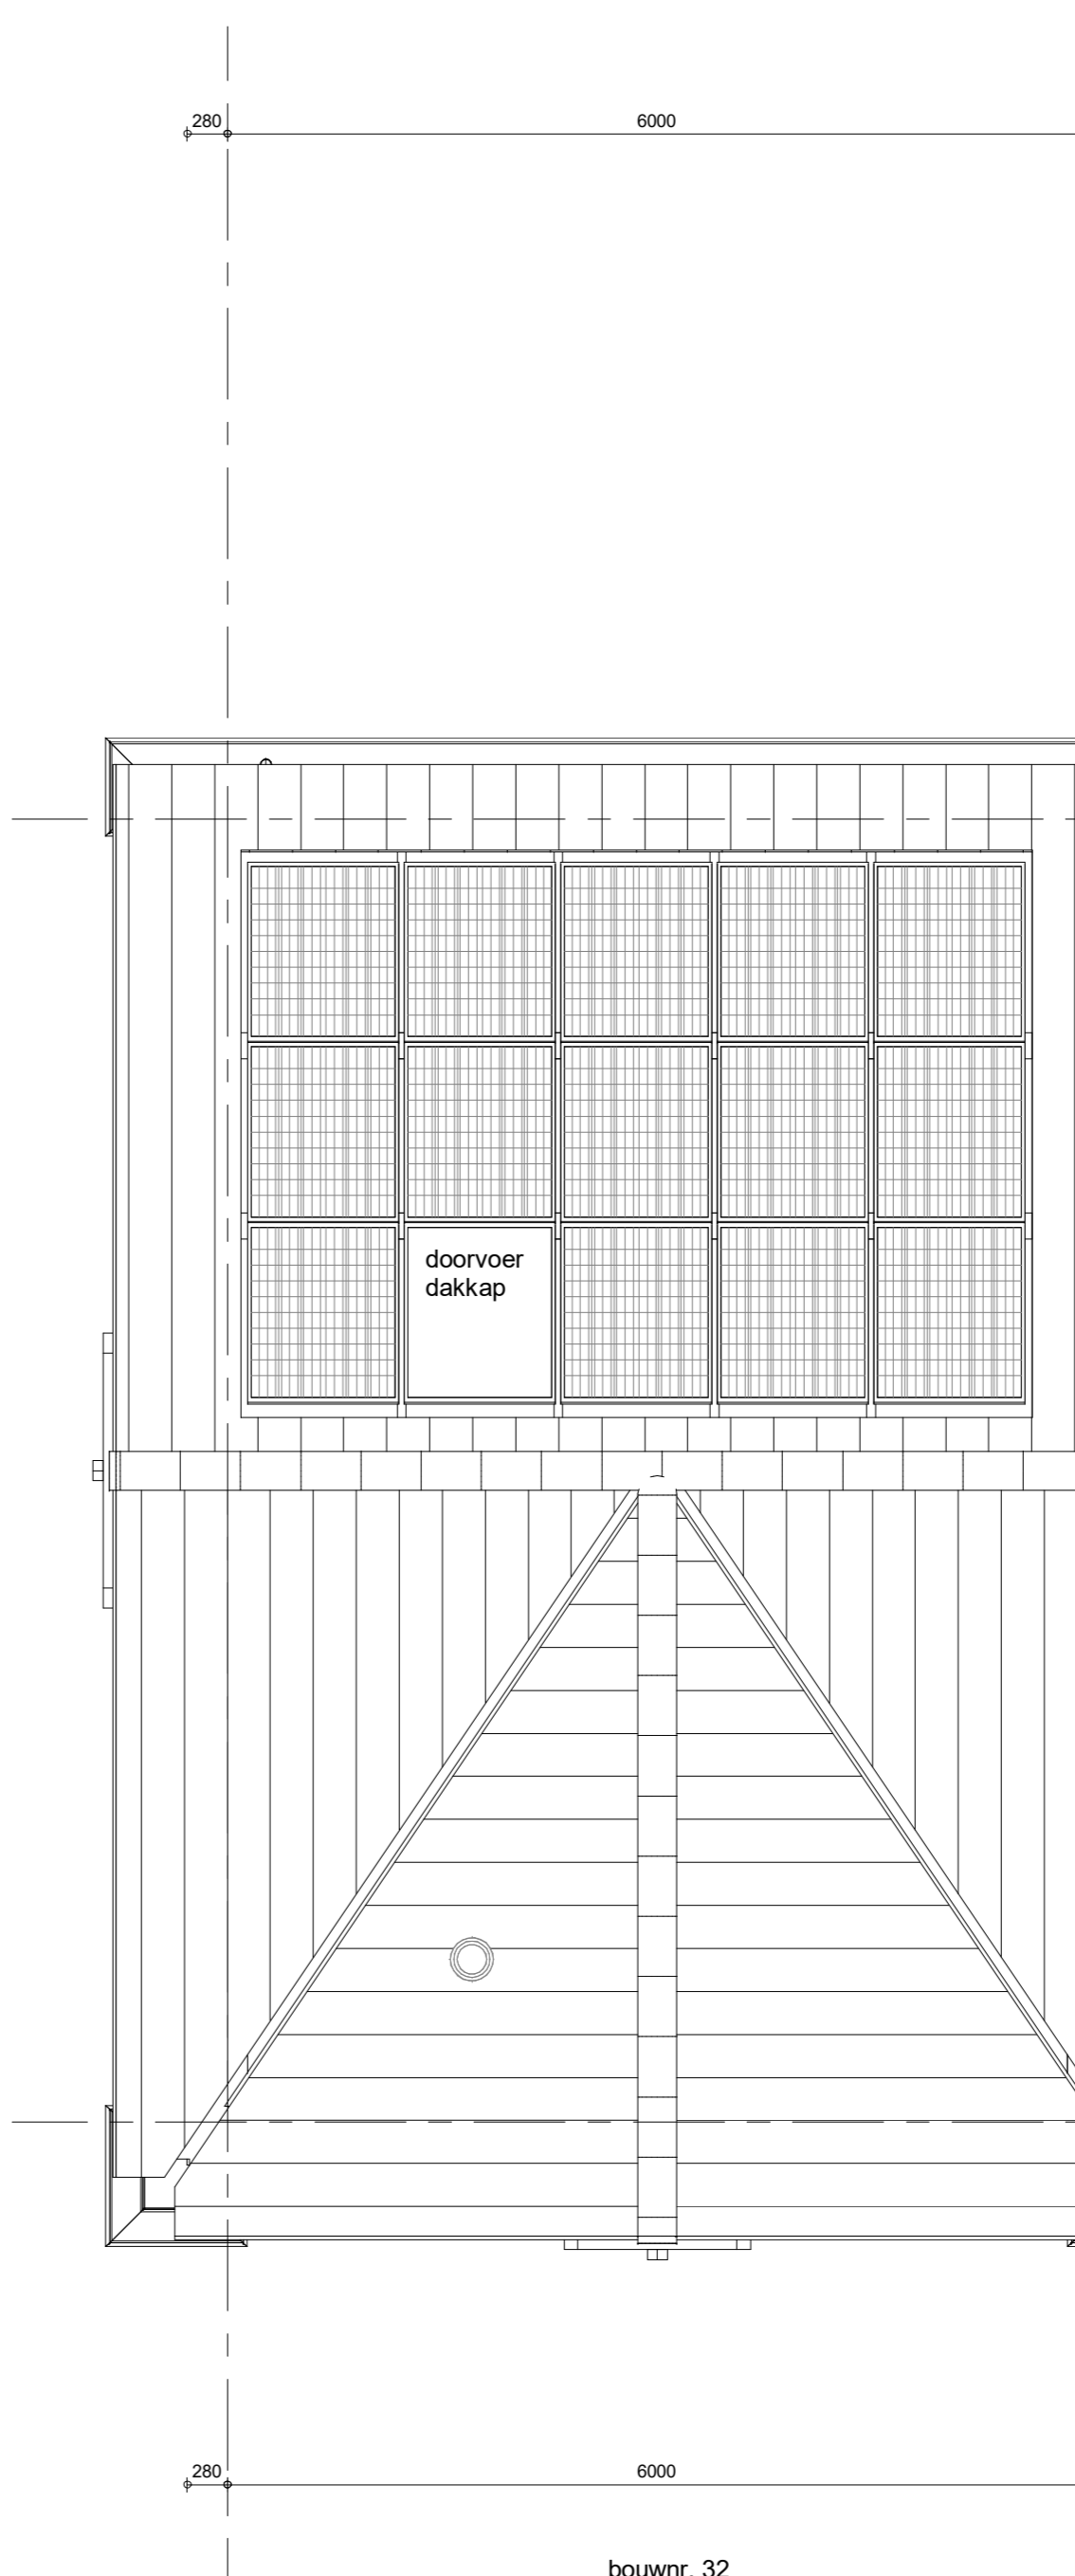

bouwnr. 32

Dakaanzicht
1 : 50

ELEKTRISCHE INSTALLATIE

- Aansluitpunt 1 fase, nul en beschermingscontact, pv-install bedraad, niet afgemonteerd (bos in rnk)
Aansluitpunt voeding PV-installatie (indien PV-install aanwezig)
Aansluitpunt niet bedraad
Luxe leding wordt bedraad met CAI en UTP kabel, niet afgemonteerd, en op rol in meterkast (pv-inst alleen bedraad met UTP kabel)
Aansluitpunt TV wordt bedraad met CAI en UTP kabel, afgemonteerd met CAI wandcontactdoos en female stekkerje in meterkast
Aansluitpunt DATA wordt bedraad met CAI en UTP kabel, afgemonteerd met RJ45 wandcontactdoos en RJ45 stekkerje in meterkast (afgemonteerd DATA indien PV-install aanwezig)
Armatuur met invoegpunt aan buitenzijde, op wand
Bel
Centraal aardpunt
Centraaldoos tbv verlichting
Drukknop
Enkelpolige schakelaar met wandcontactdoos, verhoogde aanraakveiligheid
Aansluitpunt tbv armatuur op wand
Rookmelder, optisch op lichtnet conform NEN 2555
Schakelaar, 1-polig
Schakelaar, 1-polig, met ingebouwde signaallamp, scene schakelaar 'ALLES UIT' free@home
Schakelaar, serie-
Schakelaar, wissel-
Schakelaar, wissel-, 2-voudige uitvoering
Schakelaar, wissel-fenklopig
Schakelaar, wissel-fenklopig met ingebouwde signaallamp
Schakelaar, 3-standen tbv bediening ventilatie
Slang naar wp (tpe)
Buitenvoeler (N-NO zijde schaduwrijk)
Verdeelinrichting
Wandcontactdoos 1-voudig met beschermingscontact, verhoogde aanraakveiligheid
Wandcontactdoos 1-voudig met beschermingscontact, waterdicht
Wandcontactdoos 2-voudig met beschermingscontact, verticaal, verhoogde aanraakveiligheid
Wandcontactdoos 2-voudig met beschermingscontact, horizontaal, verhoogde aanraakveiligheid
Wandcontactdoos met wisselschakelaar, verhoogde aanraakveiligheid
Wandcontactdoos, perlex, 2x230V tbv foruis
Wandcontactdoos, perlex, mv 230V, WP 400V
Omvormer PV-installatie
PV-paneel
aantal en positie PV panelen locatie specifiek
extra PV panelen vallen onder aanvullende maatregelen om te voldoen aan de BENG-eisen

CENTRALE VERWARMING - EN WATERINSTALLATIE

- twa + hemelewaterafvoer -
voor posities zie blokoverzicht
buitenkraan vorstvrij
opstelplaats warmtepomp (WP)
opstelplaats expansievat
opstelplaats verdel-
voerverwarming
verwarmingselement in badkamer
elektrisch

RENOVOOI GEVEL

- A susrooster
V ventilatorooster
S screen
toevoerpunt mechanische ventilatie plafond
toevoerpunt mechanische ventilatie wand

VENTILATIE INSTALLATIE

- afzuigpunt mechanische ventilatie plafond
afzuigpunt mechanische ventilatie wand
Draarichting
Vrijen 120 mm
* Akoestische rooster / valdorpel /
stofdorpel slaapkamerdeuren

BOUWKUNDIG RENVOOI

- Kruipkolk
Entree symbool
betonwanden
- langsvle 90 mm
- koptgevel en woringscheidende wanden 100 mm
isolatie 160 mm
metselwerk 100 mm
gasbeton 70/100 mm
ongeloterdts lichte scheidingwand 100 mm
gisoldeerde lichte scheidingwand 100 mm
HSB-wand, 118mm
dakpakkiet
ribbenvloer 350 mm
betonvloer 200 mm
dekvloer 70 mm
wandlegelwerk vigs. technische omschrijving

OPSTELPLAATS

- wm = wasmachine

Table with columns: Wijziging nr., Wijziging datum, Wijziging omschrijving. Includes project information for Westergouwe, De Kolk fase 3, 45 won. and heijmans Woningbouw logo.