




PL0207 - 2e verdieping met overloop, technische ruimte en 1 onbenoemde ruimte
BNR 26, 28 en 33 (getekend)

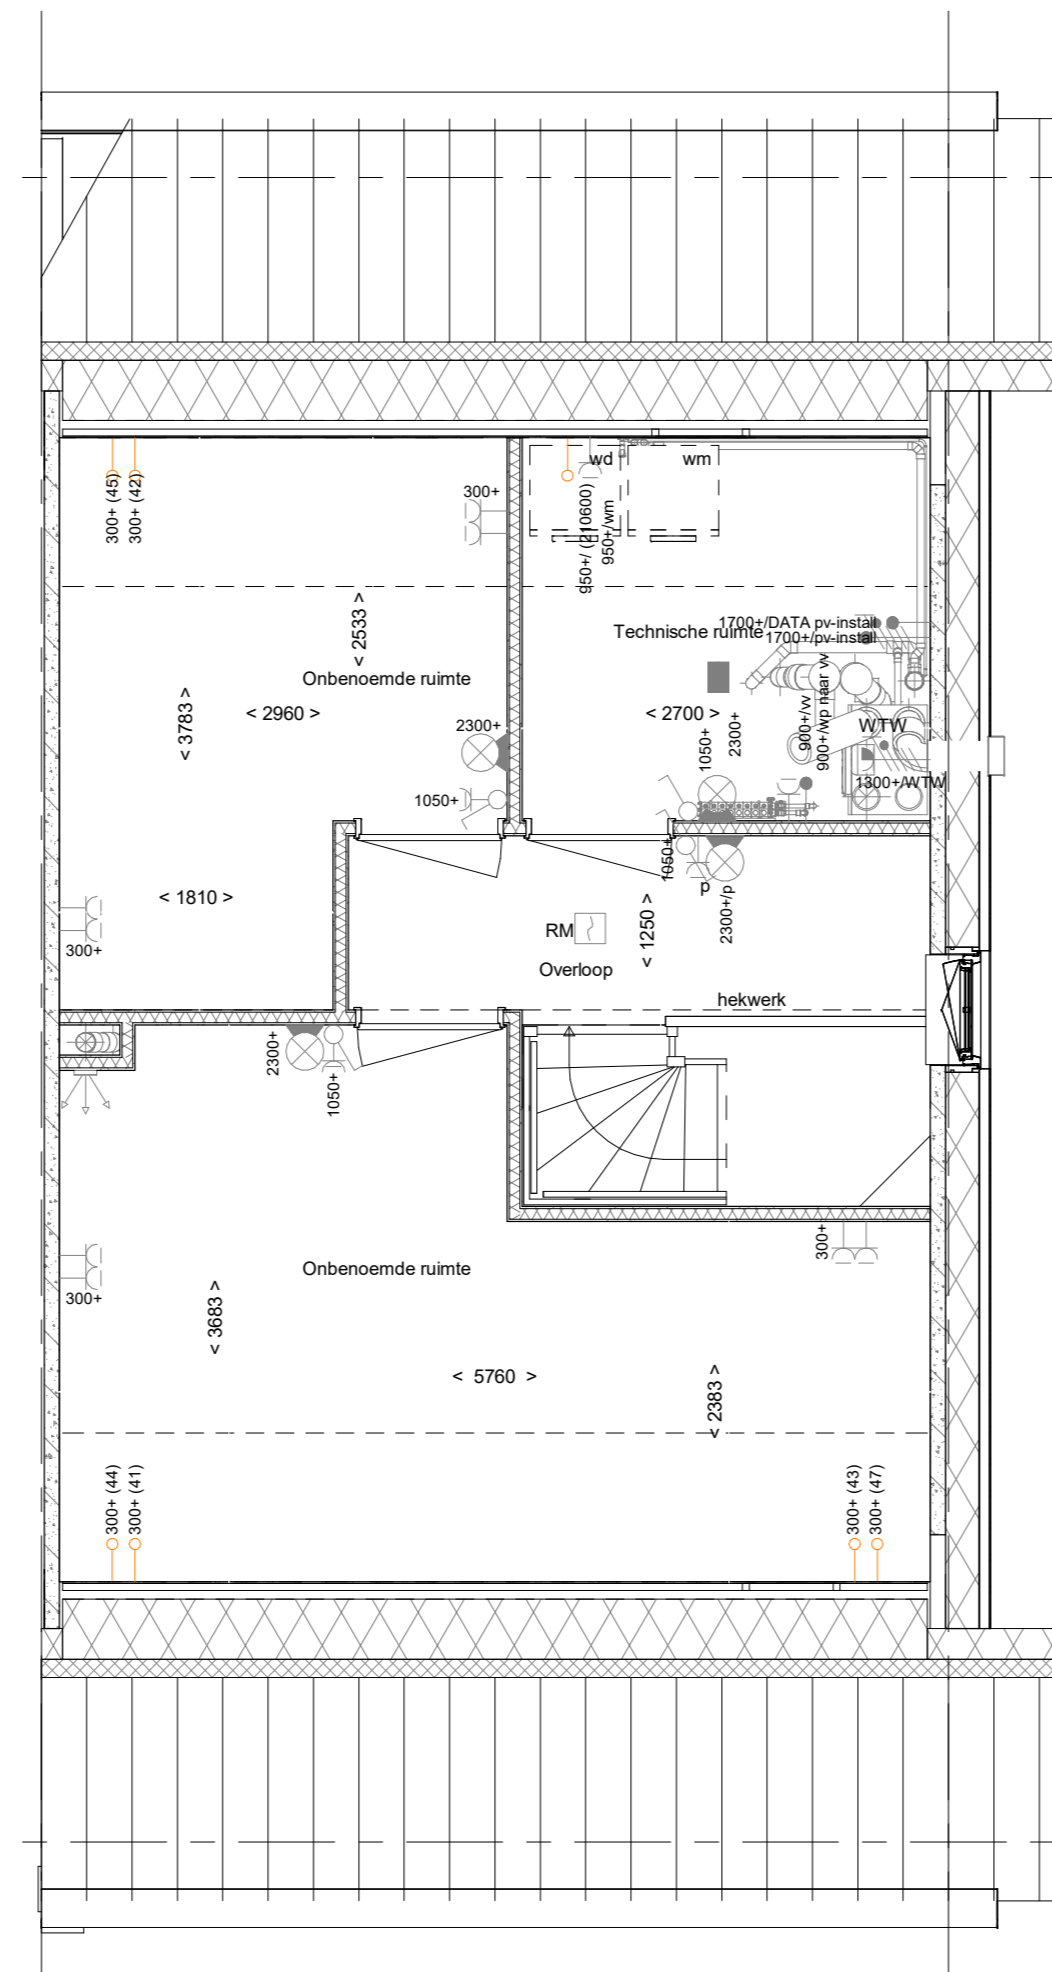


PL0209 - 2e verdieping met overloop, technische ruimte en 2 onbenoemde ruimten

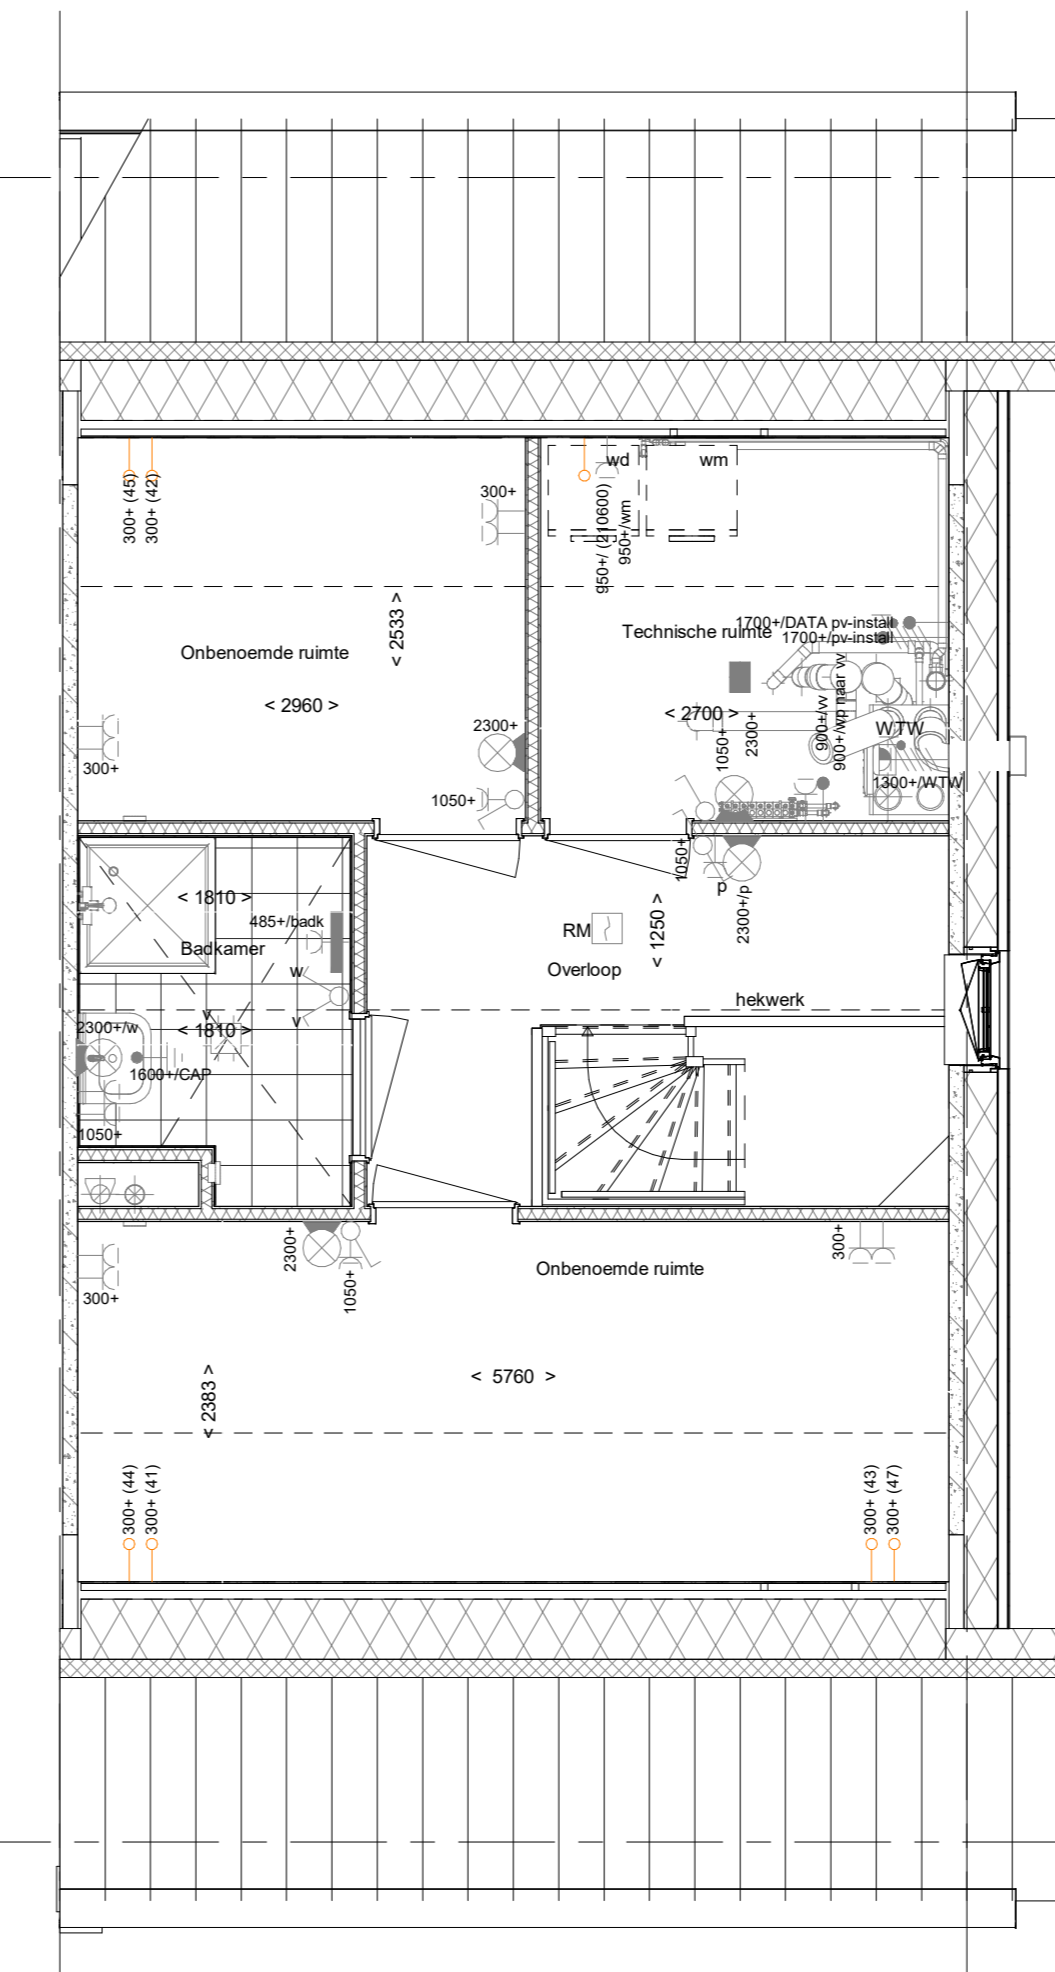


PL0214KELI- 2e verdieping met overloop, technische ruimte, 2 onbenoemde ruimten en 1 extra badkamer, afm. 1810x2450mm
TR1250 - Dichte trap van 1e verdieping naar 2e verdieping

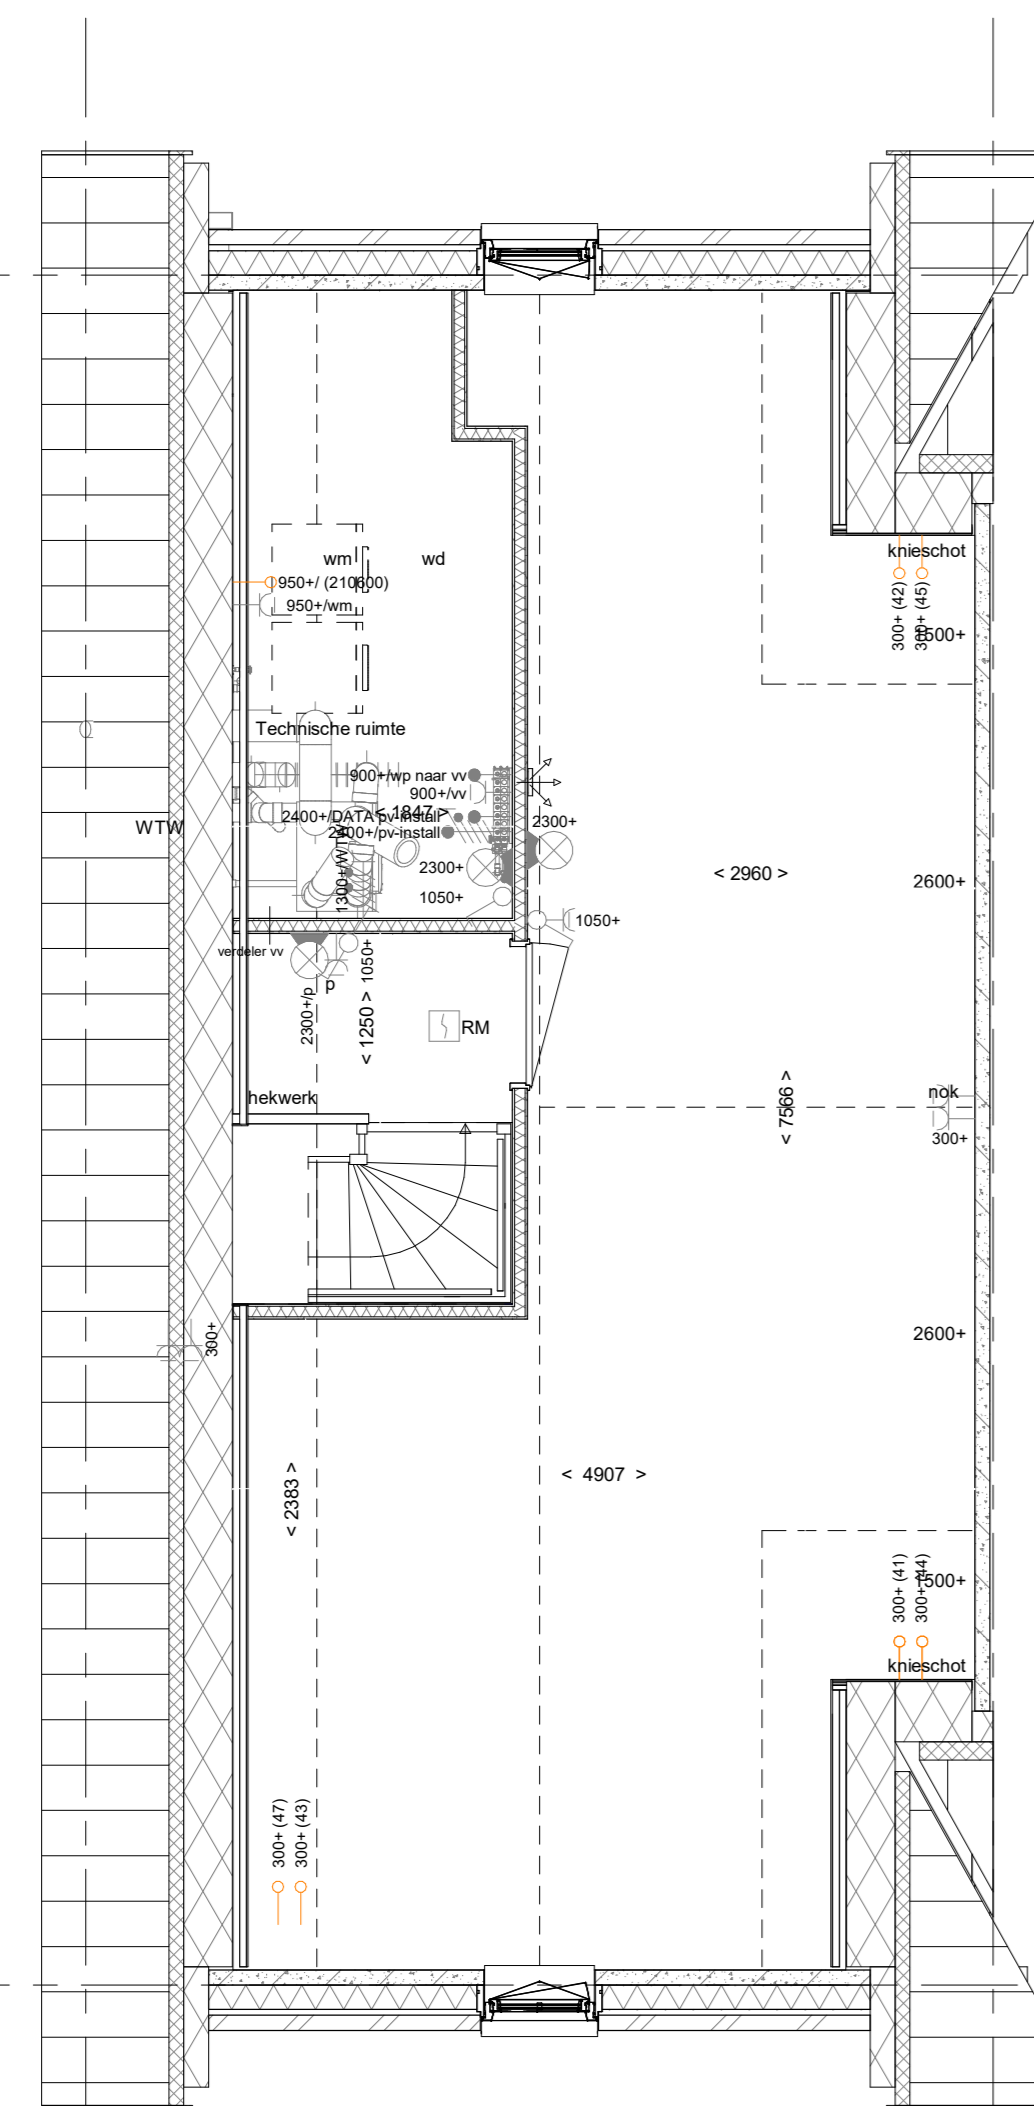

PL0207 - 2e verdieping met overloop, technische ruimte en 1 onbenoemde ruimte
BNR 27, 29 en 34 (getekend)

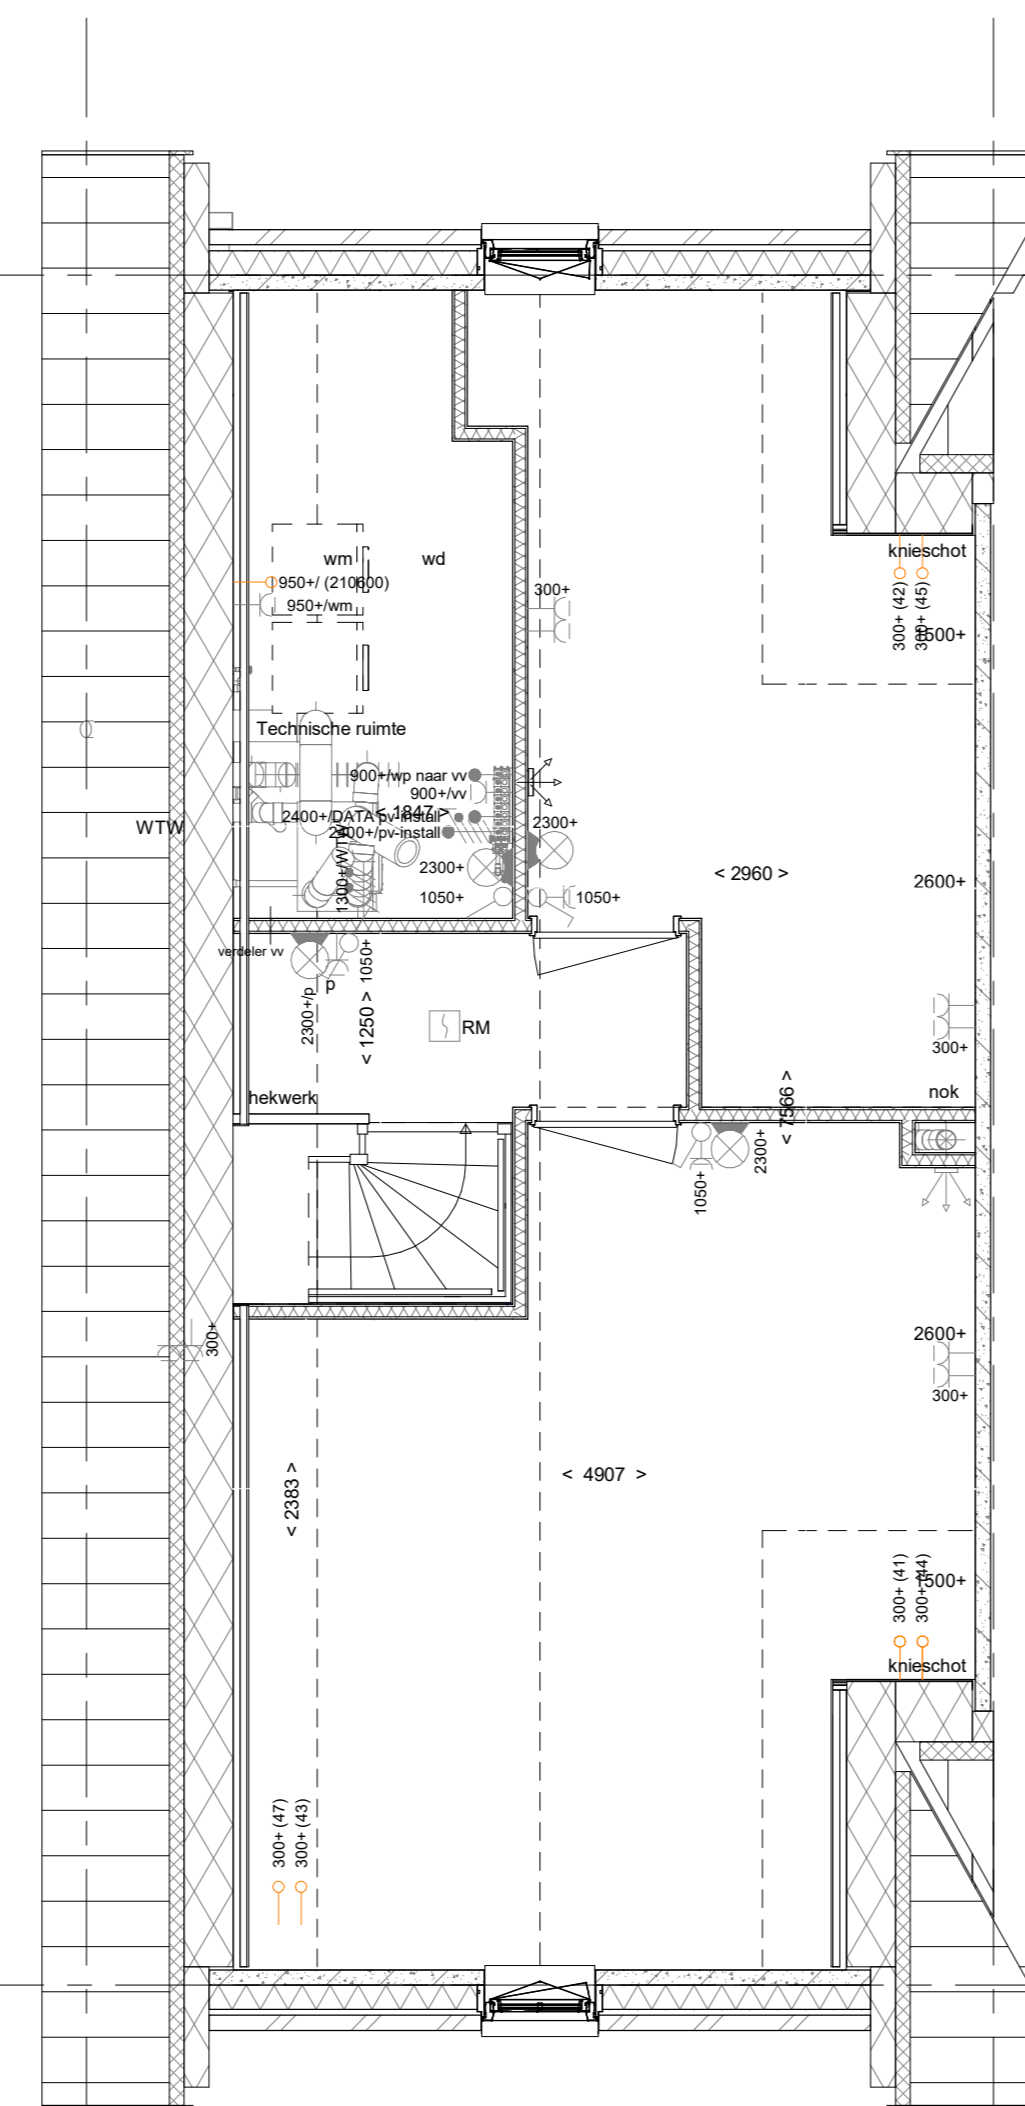

PL0209 - 2e verdieping met overloop, technische ruimte en 2 onbenoemde ruimten

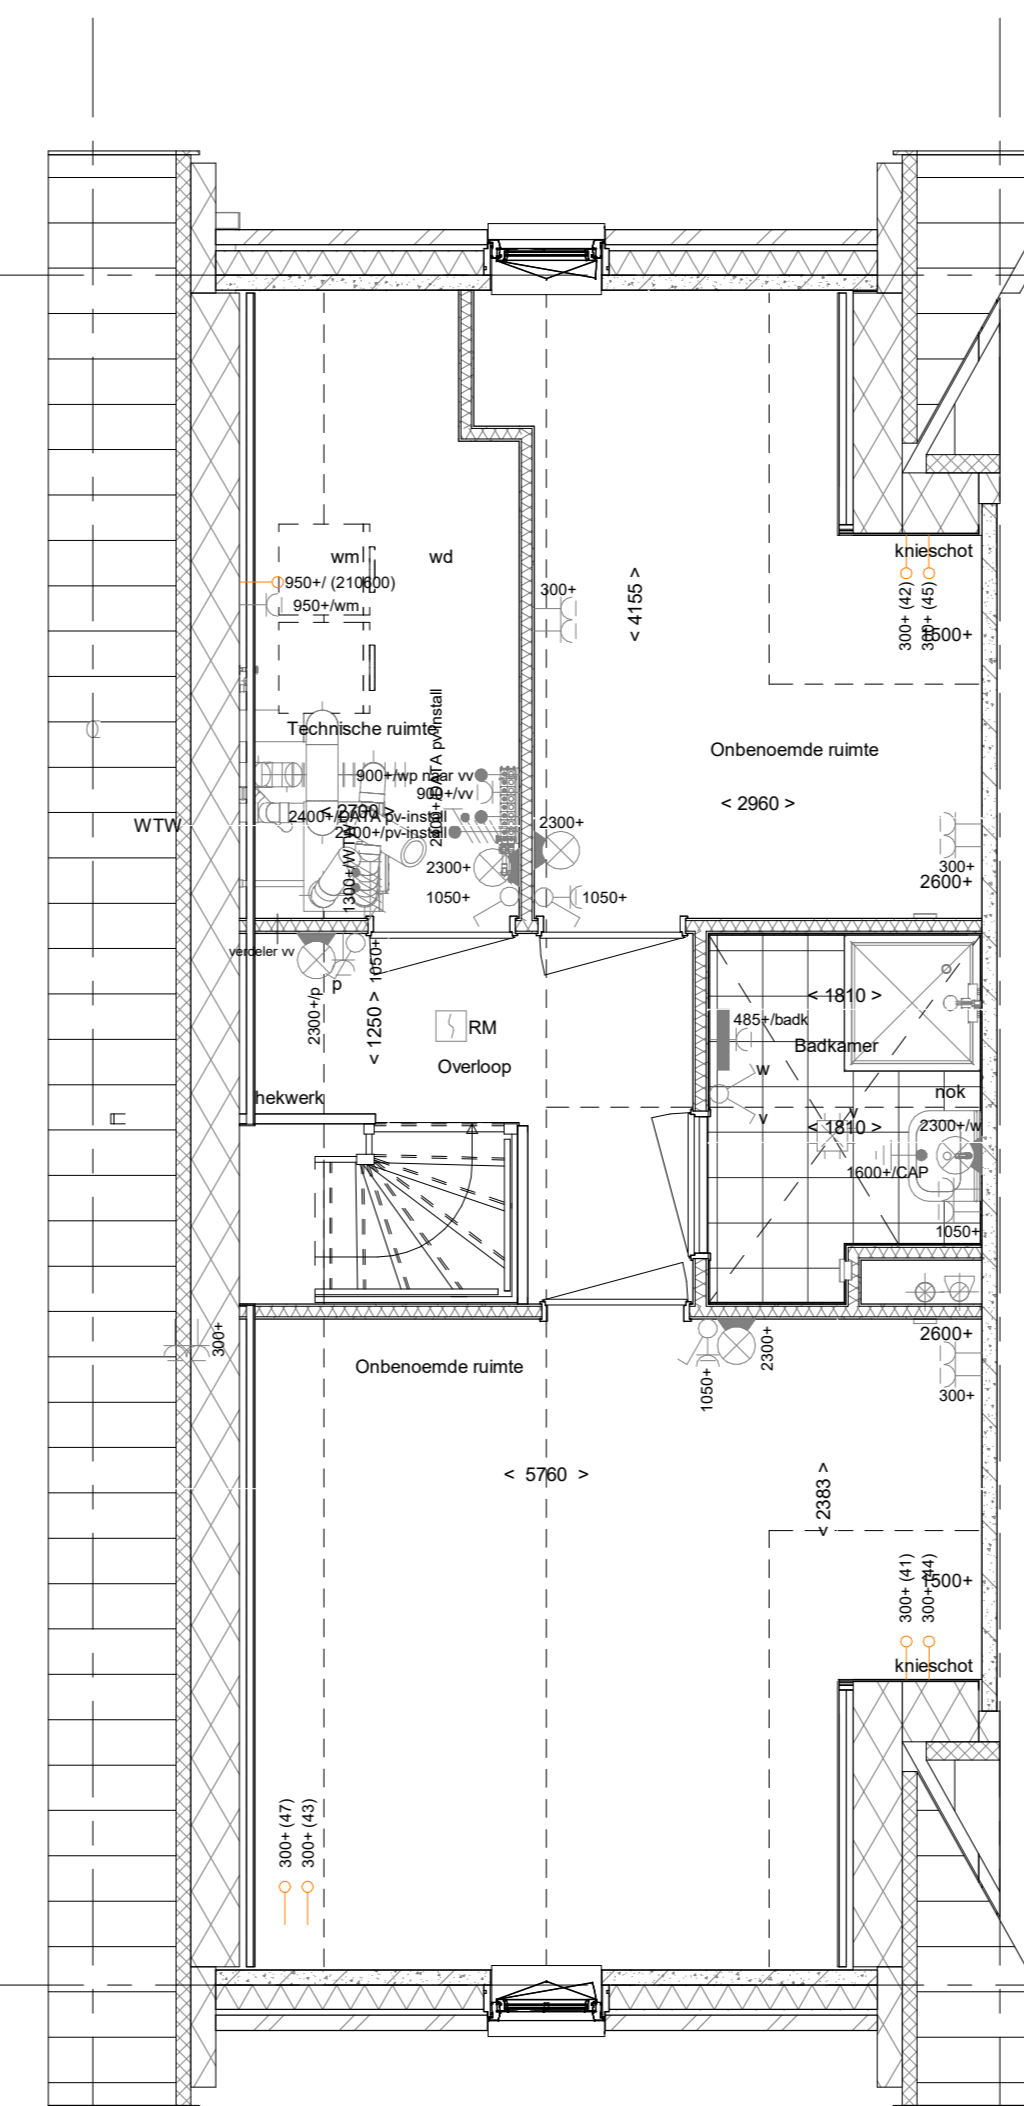

PL0214KELI- 2e verdieping met overloop, technische ruimte, 2 onbenoemde ruimten en 1 extra badkamer, afm. 1810x2450mm
TR1250 - Dichte trap van 1e verdieping naar 2e verdieping

ELEKTRISCHE INSTALLATIE

- ⚡ Aansluitpunt 1 fase, nul en beschermingscontact, pv-install bedraad, niet afgemonteerd (loos in mk)
- ⚡ Aansluitpunt voeding PV-installatie (indien PV-install aanwezig)
- ⚡ Aansluitpunt niet bedraad
- ⚡ Loze leiding wordt bedraad met CAI en UTP kabel, niet afgemonteerd, en op rol in meterkast (pv-inst alleen bedraad met UTP kabel)
- ⚡ Aansluitpunt TV wordt bedraad met CAI en UTP kabel, afgemonteerd met CAI wandcontactdoos en female stekkerje in meterkast
- ⚡ Aansluitpunt DATA wordt bedraad met CAI en UTP kabel, afgemonteerd met RJ45 wandcontactdoos en RJ45 stekkerje in meterkast (afgemonteerd DATA indien PV-install aanwezig)
- ⚡ Armatuur met invoegpunt aan buitenzijde, op wand
- ⚡ Bel
- ⚡ Centraal aardpunt
- ⚡ Centraaldoos tlv-verlichting
- ⚡ Drukknop
- ⚡ Enkelpolige schakelaar met wandcontactdoos, verhoogde aanrakingsveiligheid
- ⚡ Aansluitpunt tlv armatuur op wand
- ⚡ Rookmelder, optisch op lichtnet conform NEN 2555
- ⚡ Schakelaar, 1-polig
- ⚡ Schakelaar, 1-polig, met ingebouwde signaallamp, scene schakelaar "ALLES UIT" free@home
- ⚡ Schakelaar, serie
- ⚡ Schakelaar, wissel
- ⚡ Schakelaar, wissel, 2-voudige uitvoering
- ⚡ Schakelaar, wissel/enkelpolig
- ⚡ Schakelaar, wissel/enkelpolig met ingebouwde signaallamp
- ⚡ Schakelaar, 3-standen tlv bediening ventilatie
- ⚡ Sturing naar wp (tbe)
- ⚡ Buitenvoeler (N-NO zijde schaduwrijk)
- ⚡ Verdeelminching
- ⚡ Wandcontactdoos 1-voudig met beschermingscontact, verhoogde aanrakingsveiligheid
- ⚡ Wandcontactdoos 1-voudig met beschermingscontact, waterdicht
- ⚡ Wandcontactdoos 2-voudig met beschermingscontact, verticaal, verhoogde aanrakingsveiligheid
- ⚡ Wandcontactdoos 2-voudig met beschermingscontact, horizontaal, verhoogde aanrakingsveiligheid
- ⚡ Wandcontactdoos met wissel-schakelaar, verhoogde aanrakingsveiligheid
- ⚡ Wandcontactdoos, perlex, 2x230V tlv fermis
- ⚡ Wandcontactdoos, perlex, mv 230V, WP 400V
- ⚡ Omvormer PV-installatie
- ⚡ PV-paneel
- ⚡ aantal en positie PV panelen locatie specifiek

CENTRALE VERWARMING - EN WATERINSTALLATIE

- hwa ◊ hewaterafvoer - opstelplaats verdeler- vloerverwarming
- voor posities zie blokoverzicht
- butenkraan vorstrij - verwarmingselement in badkamer elektrisch
- opstelplaats warmtepomp (WP)
- opstelplaats expansievat

VENTILATIE INSTALLATIE

- opstelplaats gebalanceerde ventilatie (WTW)
- afzuigpunt mechanische ventilatie plafond
- afzuigpunt mechanische ventilatie wand

RENVOOI GEVEL

- A suizooster
- V ventilatorooster
- toevoerpunt mechanische ventilatie plafond
- toevoerpunt mechanische ventilatie wand

BOUWKUNDIG RENVOOI

- ⊠ Kruipluik
- ⊠ Entree symbol
- betonwanden
- langsgewel 100 mm
- koggewel en woningscheidende wanden 100 mm
- isolatie 160 mm
- metselwerk 100 mm
- gasbeton 100 mm
- lichte scheidingwand geïsoleerd 100 mm
- lichte scheidingwand geïsoleerd 118 mm
- dakpakket
- ribbenvloer 350 mm
- betonvloer 200 mm
- dakvloer 70 mm
- wandiegelwerk vigs. technische omschrijving

- ⚡ zonnwerend glas
- S screen
- *deze maatregelen worden ingezet indien noodzakelijk om te voldoen aan BENG-eisen
- *extra PV-panelen vallen ook onder aanvullende maatregelen om te voldoen aan BENG-eisen

OPSTELPLAATS

- wm = wasmachine
- wd = wasdroger

Wijziging nr.	Wijziging datum	Wijziging omschrijving
Projectnaam: Westergouwe, De Kolk fase 3, 45 won.	Projectlocatie: Gouda	<p>Woningbouw</p>
Opdrachtgever: VOF Westergouwe	Architect: Venster Architecten te Gouda	
Projectfase: Verkooptekening	Onderwerp: Opties_V2_getekend 2e verdieping	
Opmaak: A0	Schaal: 1:50	<p>VK-1.921-LK-DK</p>
Datum: 30-09-2022	Getekend: VDB	

N.B.: zie voor de indeling en kleurstelling van de basisgevel van de woning uw overzichtstekening.