




VG5001 - Voorgevel in basis uitvoering

205000 - Buitenkraan in voorgevel

VG5004-02 - Voorgevel met hoge gemetselde borstwering, ipv basis uitvoering met dubbele openslaande deuren

voorgevel
1 : 50

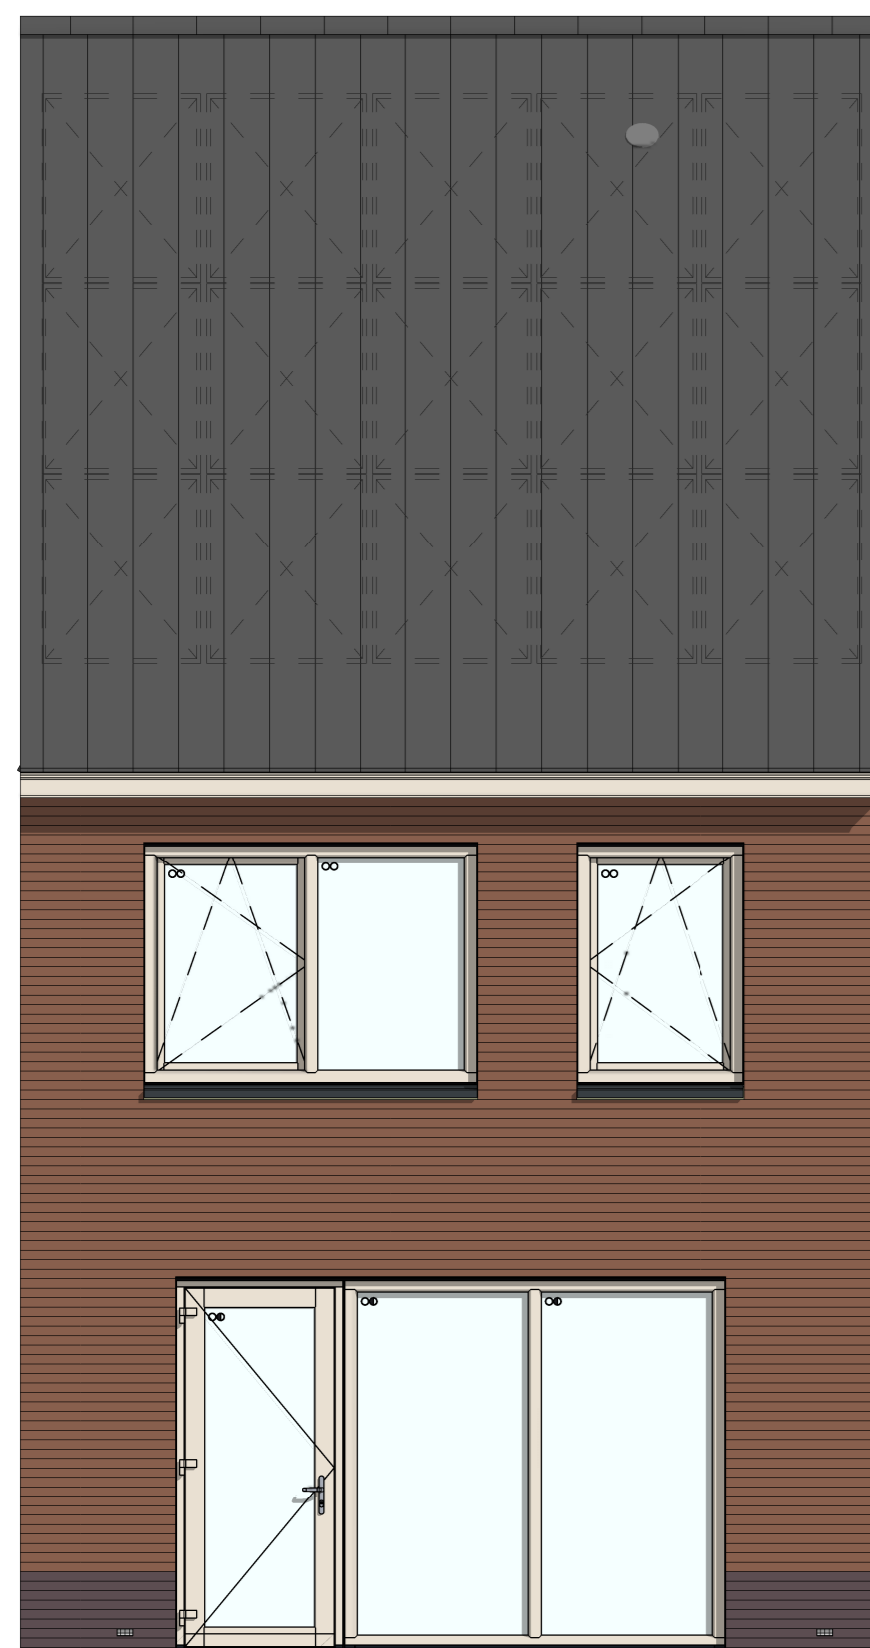

AG5001 - Achtergevel in basis uitvoering

AB5712 - Aanbouw achtergevel, 1200mm
AG5002 - Achtergevel voorzien van dubbele openslaande deuren en 1 zijzicht

AB5724 - Aanbouw achtergevel, 2400mm
AG5003 - Achtergevel voorzien van dubbele openslaande deuren en 2 zijzichten
205007 - Buitenkraan in achtergevel
DRA001-02 - Groot dakraam achtergevel (boven slaapkamer 1)
DRA003-02 - Groot dakraam achtergevel (boven slaapkamer 3)

LS5724 - Lichtstraat in aanbouw achtergevel, 2400mm
AG5004 - Achtergevel voorzien van schuifpui
DKA302-01 - Dakkapel aan de achtergevel 3200x2000mm, met verjongde overstek

achtergevel
1 : 50

BNR 3, 8 en 22 (getekend) en BNR 12 en 16 (gespiegeld)

Wijziging nr.	Wijziging datum	Wijziging omschrijving
<p>Projectnaam: Westergouwe, De Kolk fase 3, 45 won. Projectlocatie: Gouda Projectnr.: G-105633 / 07500.162</p>		
<p>Opdrachtgever: VOF Westergouwe Architect: Venster Architecten te Gouda Projectfase: Verkooptekening Onderwerp: GVLO B01_5700_PK</p>		
<p>Formaat: A0 Schaal: 1:50 Datum: 30-09-2022 Getek.: VDB</p>		<p>heijmans Woningbouw</p> <p>VK-3.920</p>

N.B.: zie voor de indeling en kleurstelling van de basisgevel van de woning uw overzichtstekening.