
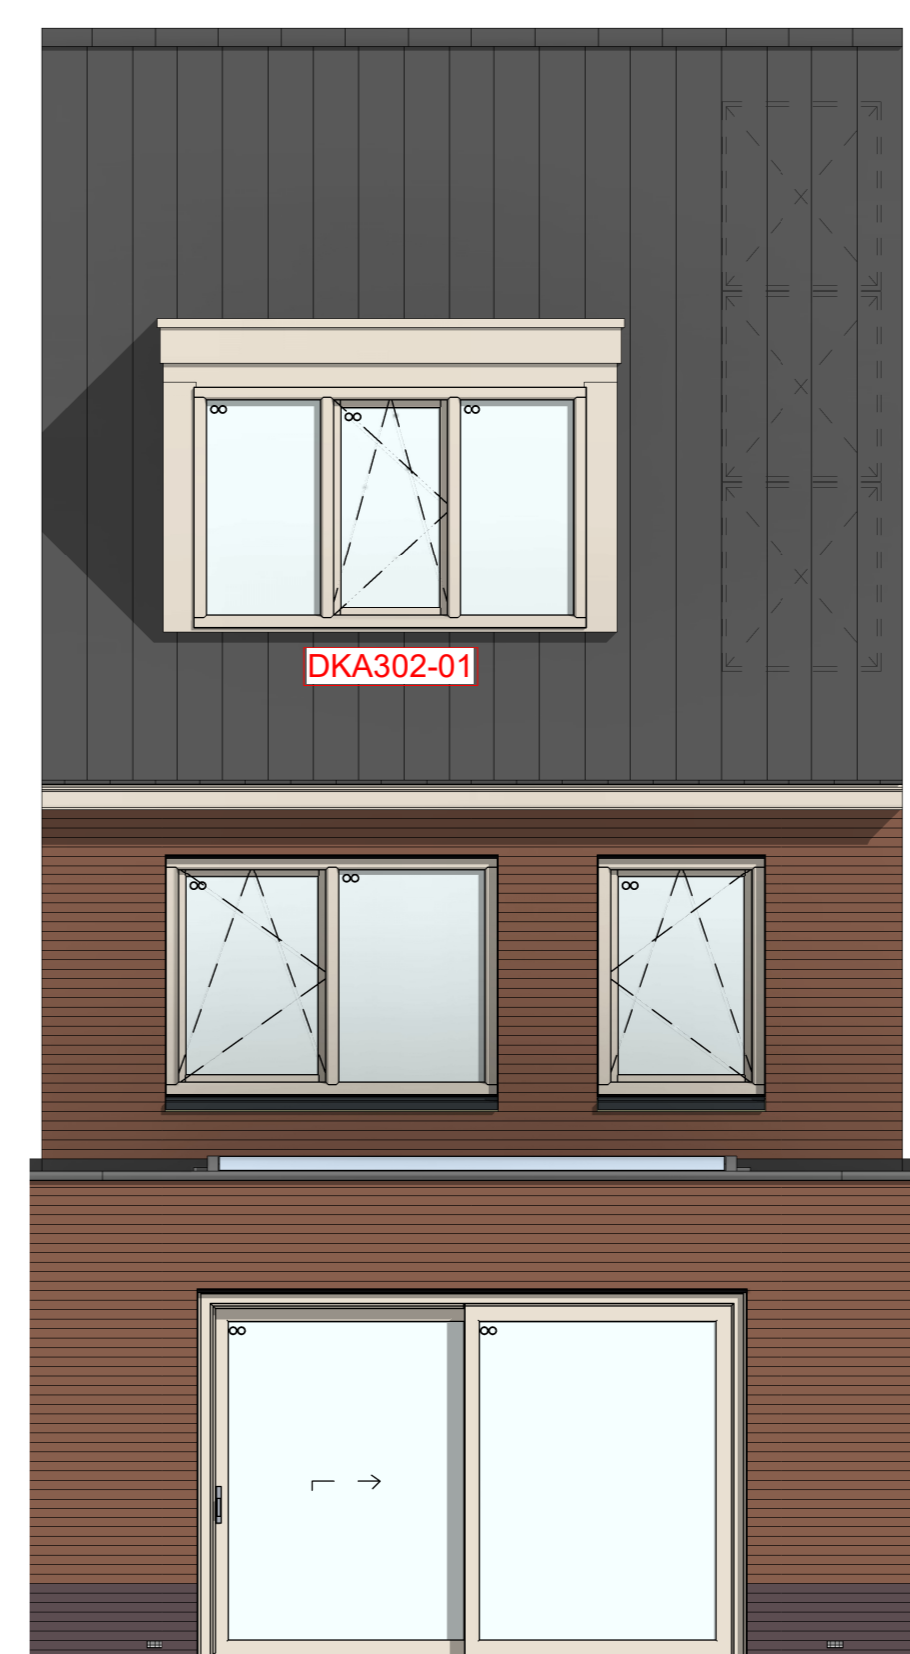


VG5001 - Voorgevel in basis uitvoering voor BNR 4, 6, 9, 11 en 13

voorgevel  
1 : 50

DRV002 - Groot dakraam voorgevel (boven slaapkamer 2), i.p.v. klein dakraam  
205000 - Buitenkraan in voorgevel  
VG5004-02 - Voorgevel met hoge gemetselde borstwering, ipv basis uitvoering met dubbele openslaande deuren mogelijk voor BNR 4, 6, 9, 11 en 13  
VG5005 - Voorgevel met hoge gemetselde borstwering, ipv uitvoering met gevelkozijn met lage gemetselde borstwering mogelijk voor BNR 5, 10, 14, 15, 17, 20 en 23

DKV215 - Dakkapel voorgevel, 2300x2500 mm hellend dakvlak met keramische dakpan  
VG5006 - Voorgevel met dubbele openslaande deuren, ipv basisuitvoering met hoge gemetselde borstwering mogelijk voor BNR 2, 19, 21, 24 en 31  
VG5007 - Voorgevel met dubbele openslaande deuren, ipv basisuitvoering met lage gemetselde borstwering mogelijk voor BNR 5, 10, 14, 15, 17, 20 en 23

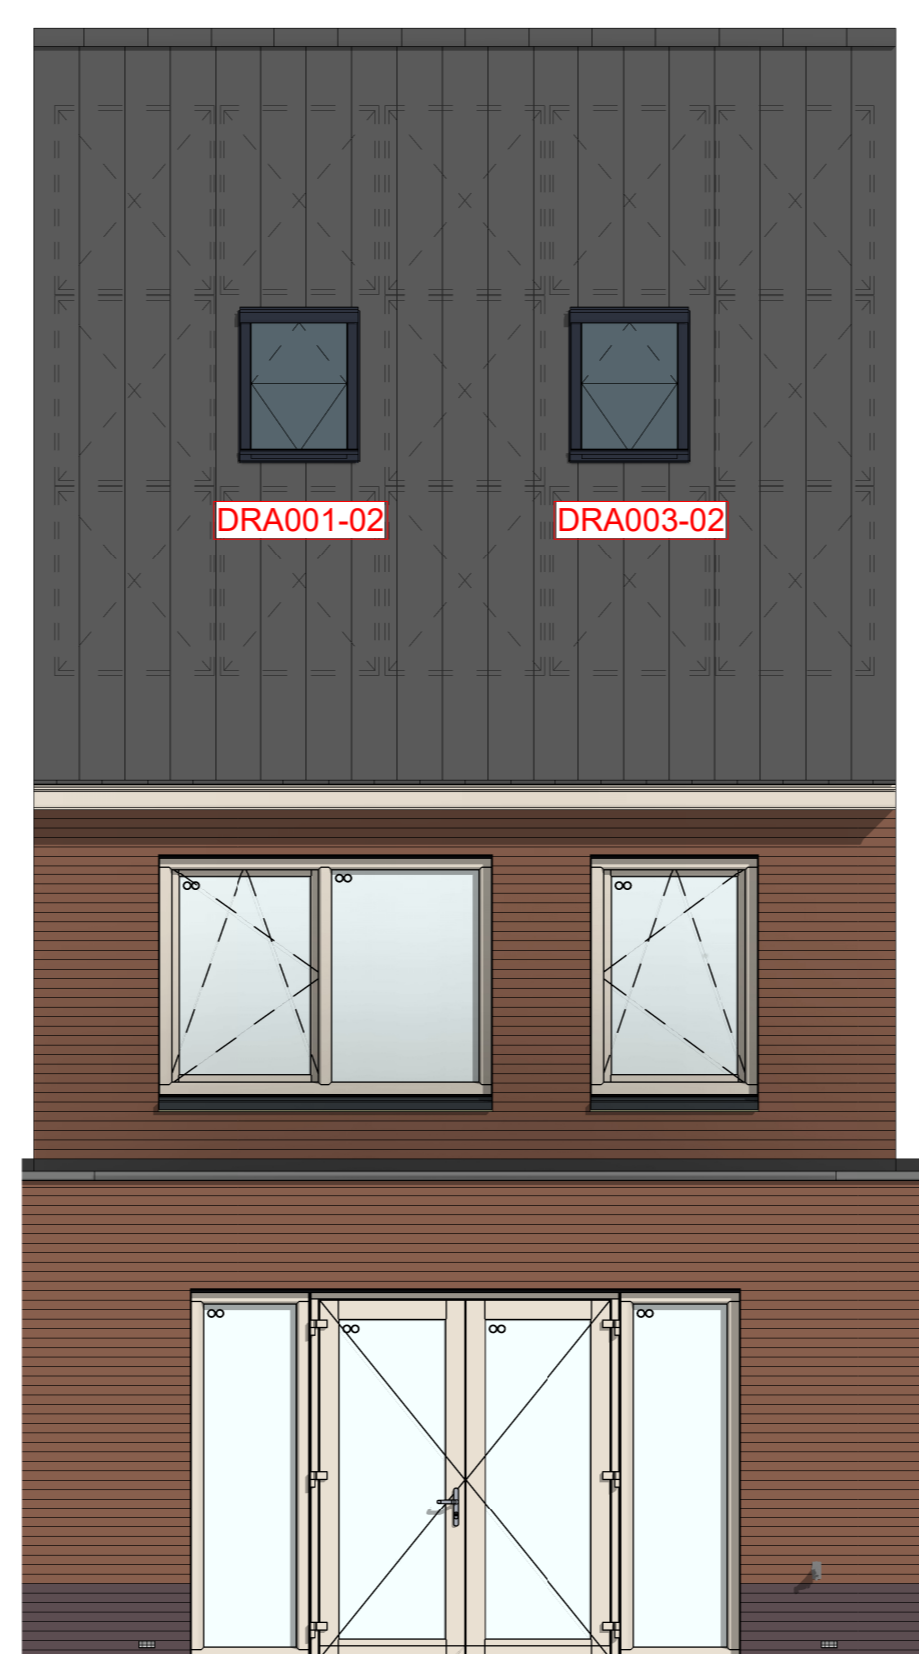

AG5001 - Achtergevel in basis uitvoering

achtergevel  
1 : 50

AB5712 - Aanbouw achtergevel, 1200mm  
AG5002 - Achtergevel voorzien van dubbele openslaande deuren en 1 zijlicht

AB5724 - Aanbouw achtergevel, 2400mm  
AG5003 - Achtergevel voorzien van dubbele openslaande deuren en 2 zijlichten  
205007 - Buitenkraan in achtergevel  
DRA001-02 - Groot dakraam achtergevel (boven slaapkamer 1)  
DRA003-02 - Groot dakraam achtergevel (boven slaapkamer 3)

LS5724 - Lichtstraat in aanbouw achtergevel, 2400mm  
AG5004 - Achtergevel voorzien van schuifpui  
DKA302-01 - Dakkapel aan de achtergevel 3200x2000mm, met verjongde overstek

BNR 2, 4, 6, 11, 15, 19 en 24 (getekend) en BNR 5, 9, 10, 13, 14, 17, 20, 21, 23 en 31 (gespiegeld)

Wijziging nr.	Wijziging datum	Wijziging omschrijving
Projectnaam: Westergouwe, De Kolk fase 3, 45 won. Projectlocatie: Gouda Projectnr.: G-105633 / 07500.162		
Opdrachtgever: VOF Westergouwe Architect: Venster Architecten te Gouda Projectfase: Verkooptekening Onderwerp: GVLO B01_5700_LK		
Formaat: A0 Schaal: 1:50 Datum: 30-09-2022 Getekend: VDB		<b>heijmans</b> Woningbouw P.O. Box 111 3240 AD Rotterdam T: 078-6433111 F: 078-6433111
		VK-3.910

N.B.: zie voor de indeling en kleurstelling van de basisgevel van de woning uw overzichtstekening.