



VG5001 - Voorgevel in basis uitvoering



205004 - Buitenkraan in voorzijde zijgevel
VG5005 - Voorgevel met hoge gemetselde borstwering, ipv uitvoering met gevelkozijn met lage gemetselde borstwering




VG5007 - Voorgevel met dubbele openslaande deuren, ipv basisuitvoering met lage gemetselde borstwering



ZG5001 - Zijgevel in basis uitvoering



ZG5009 - Erker (klein) tegen zijgevel, bestaande kozijn komt te vervallen
Mogelijk voor BNR 1 en 25

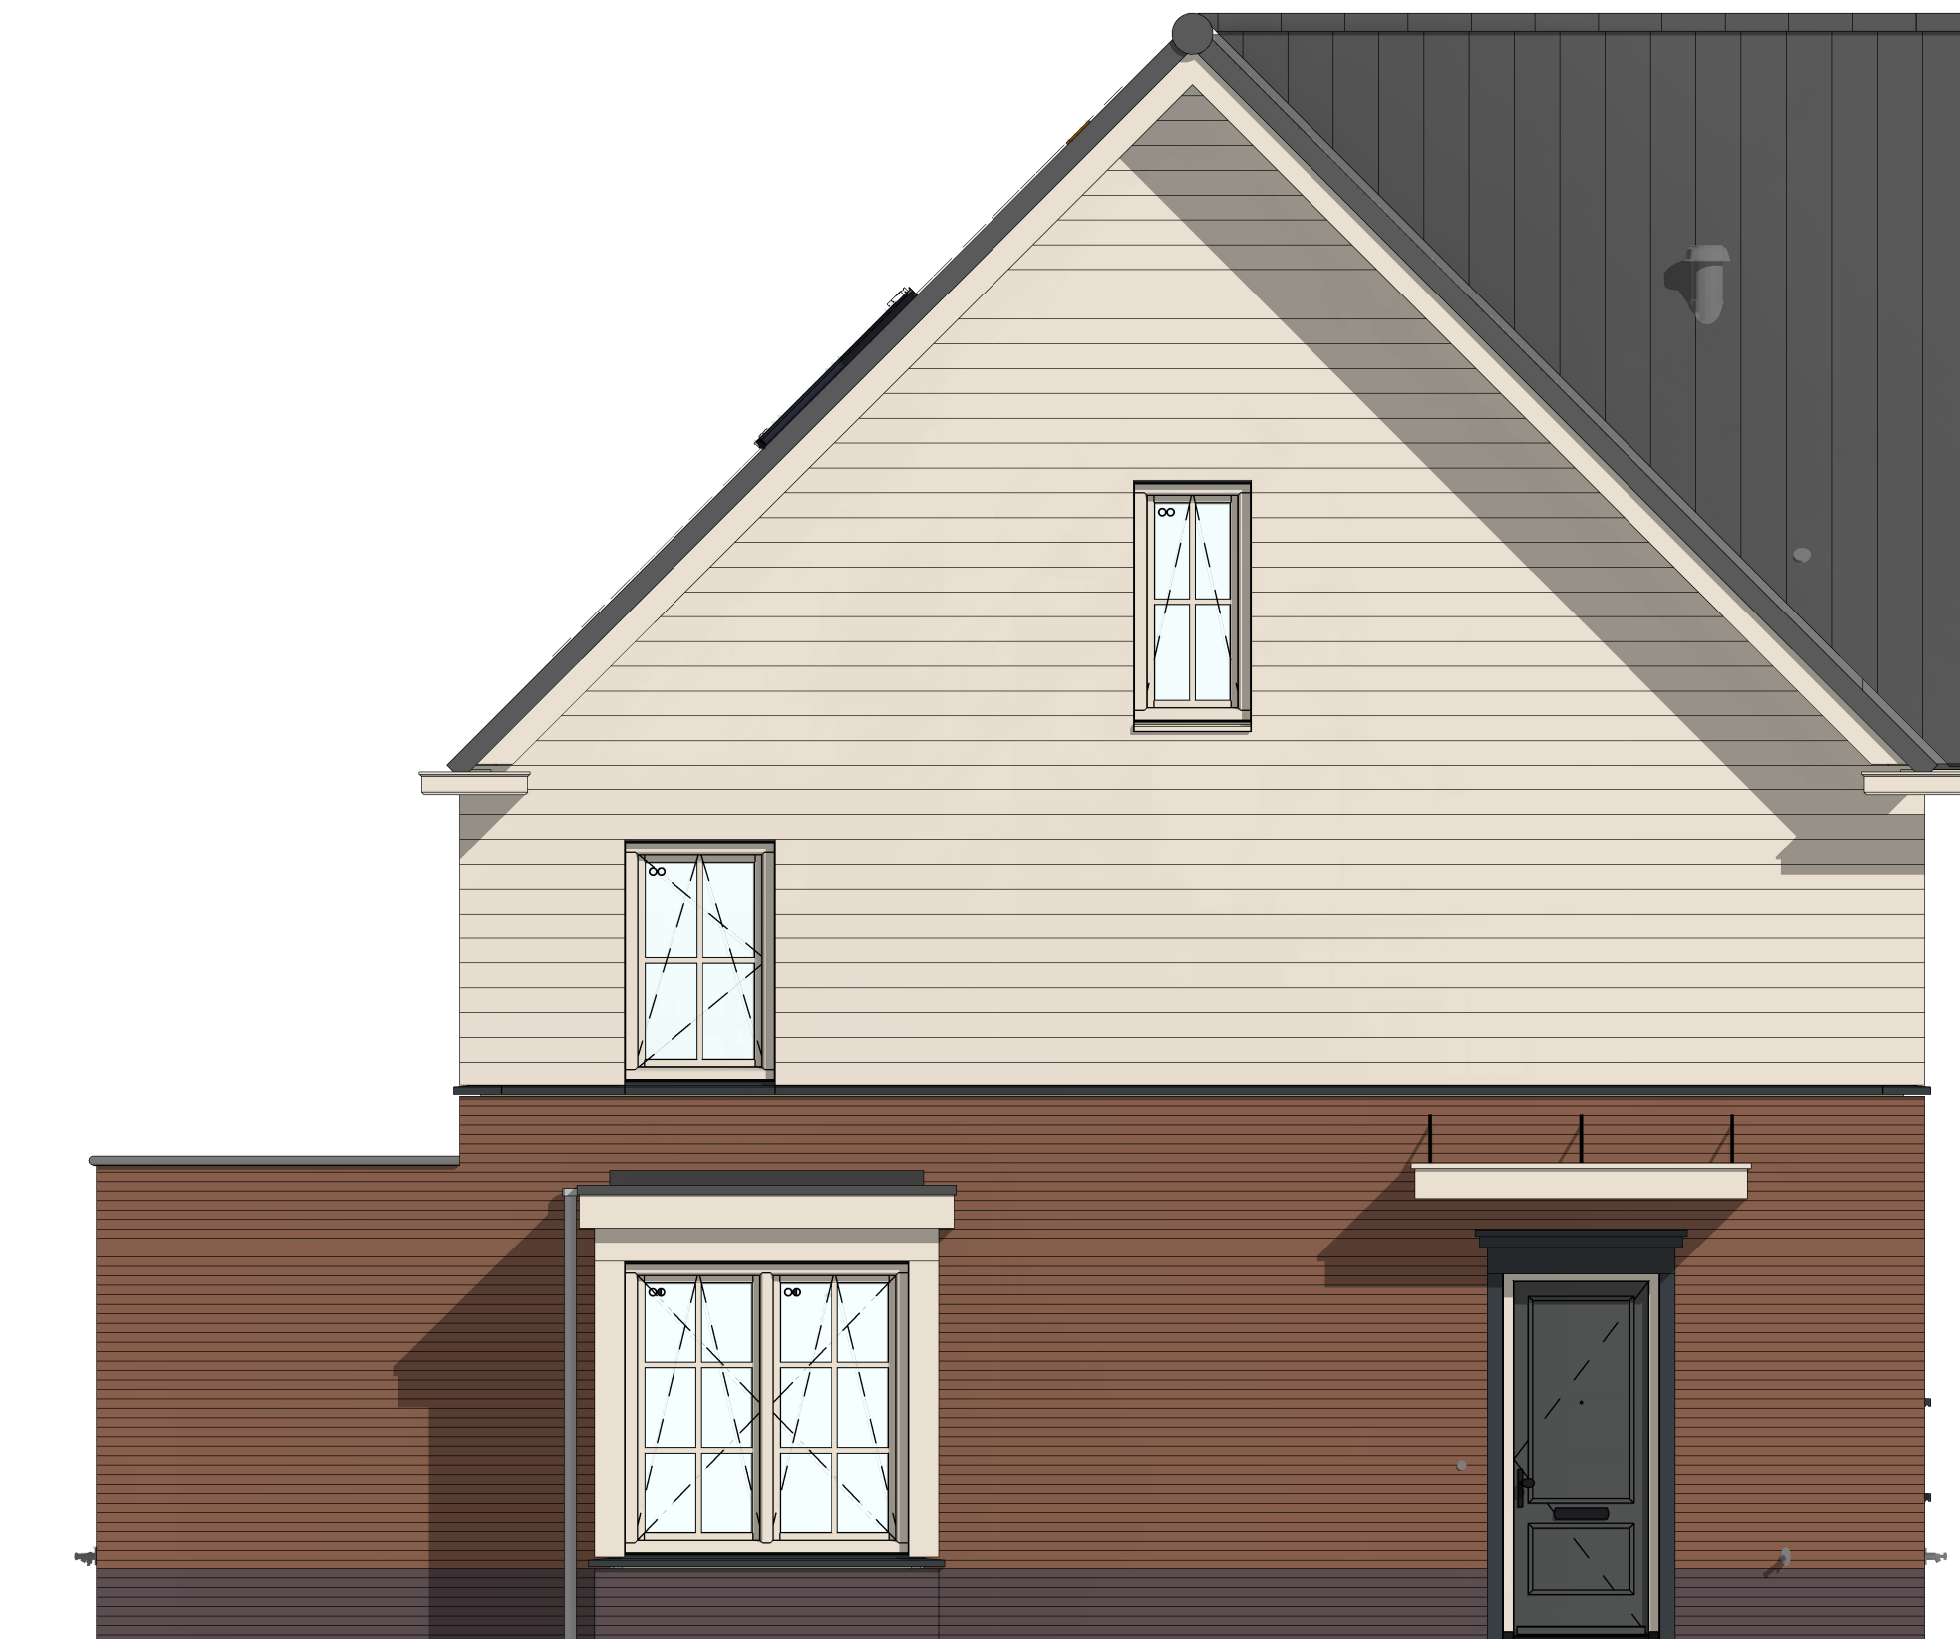

ZG5010 - Erker (klein) tegen zijgevel, bestaande luifel inkorten en kozijn komt te vervallen
Mogelijk voor BNR 7 en 18

voorgevel
1 : 50

zijgevel
1 : 50



AG5001 - Achtergevel in basis uitvoering



AB6012 - Aanbouw achtergevel, 1200mm
AG5002 - Achtergevel voorzien van dubbele openslaande deuren en 1 zijlicht



AB6024 - Aanbouw achtergevel, 2400mm
AG5003 - Achtergevel voorzien van dubbele openslaande deuren en 2 zijlichten
205007 - Buitenkraan in achtergevel
DRA001-02 - Groot dakraam achtergevel (boven slaapkamer 1)
DRA003-02 - Groot dakraam achtergevel (boven slaapkamer 3)



LS6024 - Lichtstraat in aanbouw achtergevel, 2400mm
AG5004 - Achtergevel voorzien van schuifpui
DKA302-01 - Dakkapel aan de achtergevel 3200x2000mm, met verjongde overstek

achtergevel
1 : 50

BNR 7 en 25 (getekend) en BNR 1 en 18 (gespiegeld). Opties 1e en 2e verdieping gelden ook voor BNR 30 (gespiegeld) en 32 (getekend).

Wijziging nr.	Wijziging datum	Wijziging omschrijving
		<p>Projectnaam: Westergouwe, De Kolk fase 3, 45 won. Projectlocatie: Gouda Projectnr.: G.105633 / 07500.162</p> <p>Opdrachtgever: VOF Westergouwe Architect: Vender Architecten in Gouda Projectfase: Verkoopstekering Onderwerp: GVLO B01_6000_PK</p>
		<p>heyman Woningbouw</p> <p>Plan: 101 Dak: 102 T: 011-343 11 11 E: 011-343 11 11</p> <p>Formaat: A3 verticaal Schaal: 1:50 Datum: 30-09-2022 Tekniker: VGB</p> <p>VK-3.930</p>